

Département : 82 1641

Aire d'étude : SAINT ANTONIN NOBLE VAL

Commune : SAINT ANTONIN NOBLE VAL

Lieu-dit : TABARLY

Dénomination : FERME (no 2)

Coordonnées : LAMBERT3 X = 0550280 Y = 0207030

Cadastre : 1814 K3 338 A 340, 1961 K3 266

PROPRIETE PRIVEE

Dossier d' INVENTAIRE FONDAMENTAL établi en 1981, 1989 par NOE DUFOUR ANNIE

(C) INVENTAIRE GENERAL, 1981

HISTORIQUE

LE LOGIS PORTE LA DATE 1781 ET L'INSCRIPTION AITAL BOLI LOUSTAL.

DESCRIPTION

SITUATION : EN ECART

COMPOSITION D'ENSEMBLE

Parties constituantes : CROIX MONUMENTALE, BERGERIE, HANGAR

MATERIAUX

Gros oeuvre : CALCAIRE, MOELLON

Couverture : TUILE CREUSE

STRUCTURE

Vaisseaux et étages : 1 ETAGE CARRE, COMBLE A SURCROIT

COUVERTURE : CROUTE, TOIT A LONGS PANS

DISTRIBUTION : ESCALIER DE DISTRIBUTION EXTERIEUR, ESCALIER DROIT, EN MACONNERIE, ESCALIER DANS OEUVE, ESCALIER EN EQUERRE, EN CHARPENTE

COMMENTAIRE DESCRIPTIF : LOGIS COUVERT D'UN TOIT A CROUPES

TYPOLOGIE : PORCHE SURELEVE A POTEAU

I. HISTORIQUE

En 1822, date des matrices cadastrales, la ferme appartenait à Pierre CAVAILLE dit BOURES et comprenait une maison (p. 339), un pigeonnier (p. 338), une grange (p. 340) et un jardin (p. 341), la propriété a une superficie de 20 hect. 68 a. 55 cent.

II. DESCRIPTION

1. Situation et composition d'ensemble (pl. I-III)

Ferme située dans un hameau sur le causse de Servanac. Le puits qui desservait le hameau se trouve de l'autre côté du chemin, près du "lac", il est actuellement en ruines.

- A. Bâtiment principal
- B. Bâtiment de dépendances
- C. Jardin-potager
- D. Croix en fonte (fig. 17-18).

2. Matériaux (fig. 11)

- . Edifice construit en moellons. Les chaînes d'angle et les encadrements des baies sont en pierre de taille (fig. 10). A l'intérieur, les deux cloisons à l'étage sont en pan de bois hourdé de briques.
- . Toits couverts de tuiles creuses.

3. Bâtiment principal.

A. Structure (pl. IV-VI)

Bâtiment principal de plan rectangulaire, simple en profondeur, à un étage et porche surélevé.

B. Elévations.

- . Elévation antérieure (fig. 1 à 7) : une pierre sculptée située au-dessus de la porte d'entrée porte la date 1781 (fig. 7).
- . Elévation latérale gauche (fig. 1). Les deux pierres saillantes indiquent la présence de la cheminée à l'étage.

- . Elévation latérale droite aveugle : une grande pierre de taille signale la présence du placard de la chambre à l'étage.
- . Elévation postérieure (fig. 8-11) : le linteau de la fenêtre de droite porte la date 1781 (fig. 9).

C. Couvertures (pl. VI et VII)

Comble à surcroît. Toit à croupes. Charpente avec trois fermes à arbalétriers courbes : assemblage des arbalétriers à mi-bois au faîte ; un blochet assure la liaison entre la sablière et l'arbalétrier. A chaque extrémité, au départ de la croupe, le faîte est supporté par un poinçon. Les arêtiers sont assemblés à ce poinçon au sommet et reposent sur le mur à leur base.

D. Distribution intérieure

Rez-de-chaussée (pl. IV)

- A. Chai, sol en terre battue.
- B. Grenier, plancher au sol.
- C. Bergerie, contient deux boxes séparés par des cloisons en planches et une mangeoire (a) ; le sol est en terre battue.

Les murs intérieurs sont enduits dans le grenier et le chai.

Premier étage (pl. V, VI, VIII)

- Escalier droit de quatorze marches en pierre (dim. des marches : prof. 34 à 38 cm).
- Porche surélevé (fig. 5 à 7) : dim. 2,09 x 2,35 ; au-dessus de la porte d'entrée, une pierre porte la date 1781 et l'inscription "AITAL/BOLI/LOUSTAL" [remplacement ?] ; le sol est dallé de pierre.
- Cuisine (A) : actuellement divisée par une cloison ; dim. 8,05 x 5,27 m
 - . Evier (e) : une grande dalle de pierre creusée et légèrement inclinée pour permettre l'écoulement de l'eau vers l'extérieur se trouve sur le sol (fig. 11-12)
 - . Cheminée (c) traditionnelle adossée : l'âtre de niveau avec le sol est revêtu de carreaux de terre cuite ; il est précédé de deux grandes pierres monolithes (pl. VIII).
 - . Deux niches (a) sont situées dans l'épaisseur du mur.
 - . Placards (b et d) équipés d'une étagère et fermés d'un vantail en bois, le vantail du placard en d, est décoré d'une fleur sculptée (fig. 13).
 - . L'accès au comble s'effectue par un escalier de bois, tournant à gauche à deux volées droites de quatre et douze marches.
 - . Le plafond est à solives apparentes.

- Chambre (B) :
 - . Cheminée engagée à piédroits en brique, linteau bois et hotte en "tuff".
 - . Plafond à poutres et solives apparentes.
 - . Une trappe dans le plancher permettait le remplissage de la cuve située dans le chai.

4. Bâtiments de dépendance (pl. IX, fig. 14-16)

- A. Hangar
- B. Pièce ayant pu abriter une vache ou un boeuf pour le travail de la terre [renseignement oral].

III. CONCLUSIONS

Les deux dates de 1781 peuvent correspondre à l'époque de construction du logis. En revanche le bâtiment de dépendance est postérieur à 1814, date du plan cadastral.

Cette ferme est représentative des fermes à *balet*. Ici le palier de l'escalier est couvert d'un toit porté par des poteaux en bois. Ces porches surélevés sont attestés deux fois dans les textes, en 1765 et en 1822 (cf. dossier collectif FERMES, canton de Saint-Antonin), mais il n'est pas assuré que celui-ci soit contemporain de la construction du logis ; il a fort bien pu être ajouté ultérieurement.

TABLE DE L'ILLUSTRATION**9 Planches**


- I. Plan cadastral récent
- II. Plan cadastral ancien
- III. Plan-masse
- IV. Bâtiment principal. Plan au rez-de-chaussée
- V. Bâtiment principal. Plan au premier étage
- VI. Bâtiment principal. Coupe transversale
- VII. Bâtiment principal. Coupe transversale, détail de la charpente
- VIII. Bâtiment principal. Cheminée de la cuisine
- IX. Bâtiment de dépendance. 1. Plan schématique au rez-de-chaussée
2. Coupe transversale

18 Figures

1.	Ensemble depuis le sud	80.82.908.X
1bis	Ensemble depuis le sud	83.82.186.X
2.	Elévation antérieure, porte de la bergerie.....	80.82.911.X
3.	Elévation antérieure, linteau de la porte et de la bergerie.....	80.82.912.X
4.	Elévation antérieure depuis le nord-est.....	82.82.058.V
5.	Elévation antérieure, détail de la charpente du porche	82.82.625.X
6.	Elévation antérieure, porte d'entrée du logis	82.82.623.X
7.	Elévation antérieure, pierre sculptée dans le porche	80.82.914.X
8.	Elévation antérieure, élévation postérieure	82.82.603.X
9.	Elévation antérieure, élévation postérieure	80.82.945.X
10.	Elévation antérieure, élévation postérieure, détail matériau.....	80.82.915.X
11.	Elévation antérieure, élévation postérieure, détail évier	80.82.916.X
12.	Cuisine. Evier.....	82.82.097.V
13.	Cuisine. Placard	82.82.085.V
14.	Bâtiment de dépendance. Elévation antérieure	82.82.720.X
15.	Bâtiment de dépendance. Elévation antérieure, détail.....	80.82.918.X
16.	Bâtiment de dépendance. Charpente	82.82.605.X
17.	Croix en fonte.....	84.82.436.X
18.	Croix en fonte.....	84.82.437.X

PLANCHE II

Extrait du plan cadastral ancien : 1811.K3.339-338-340. Echelle : 1/2500e.

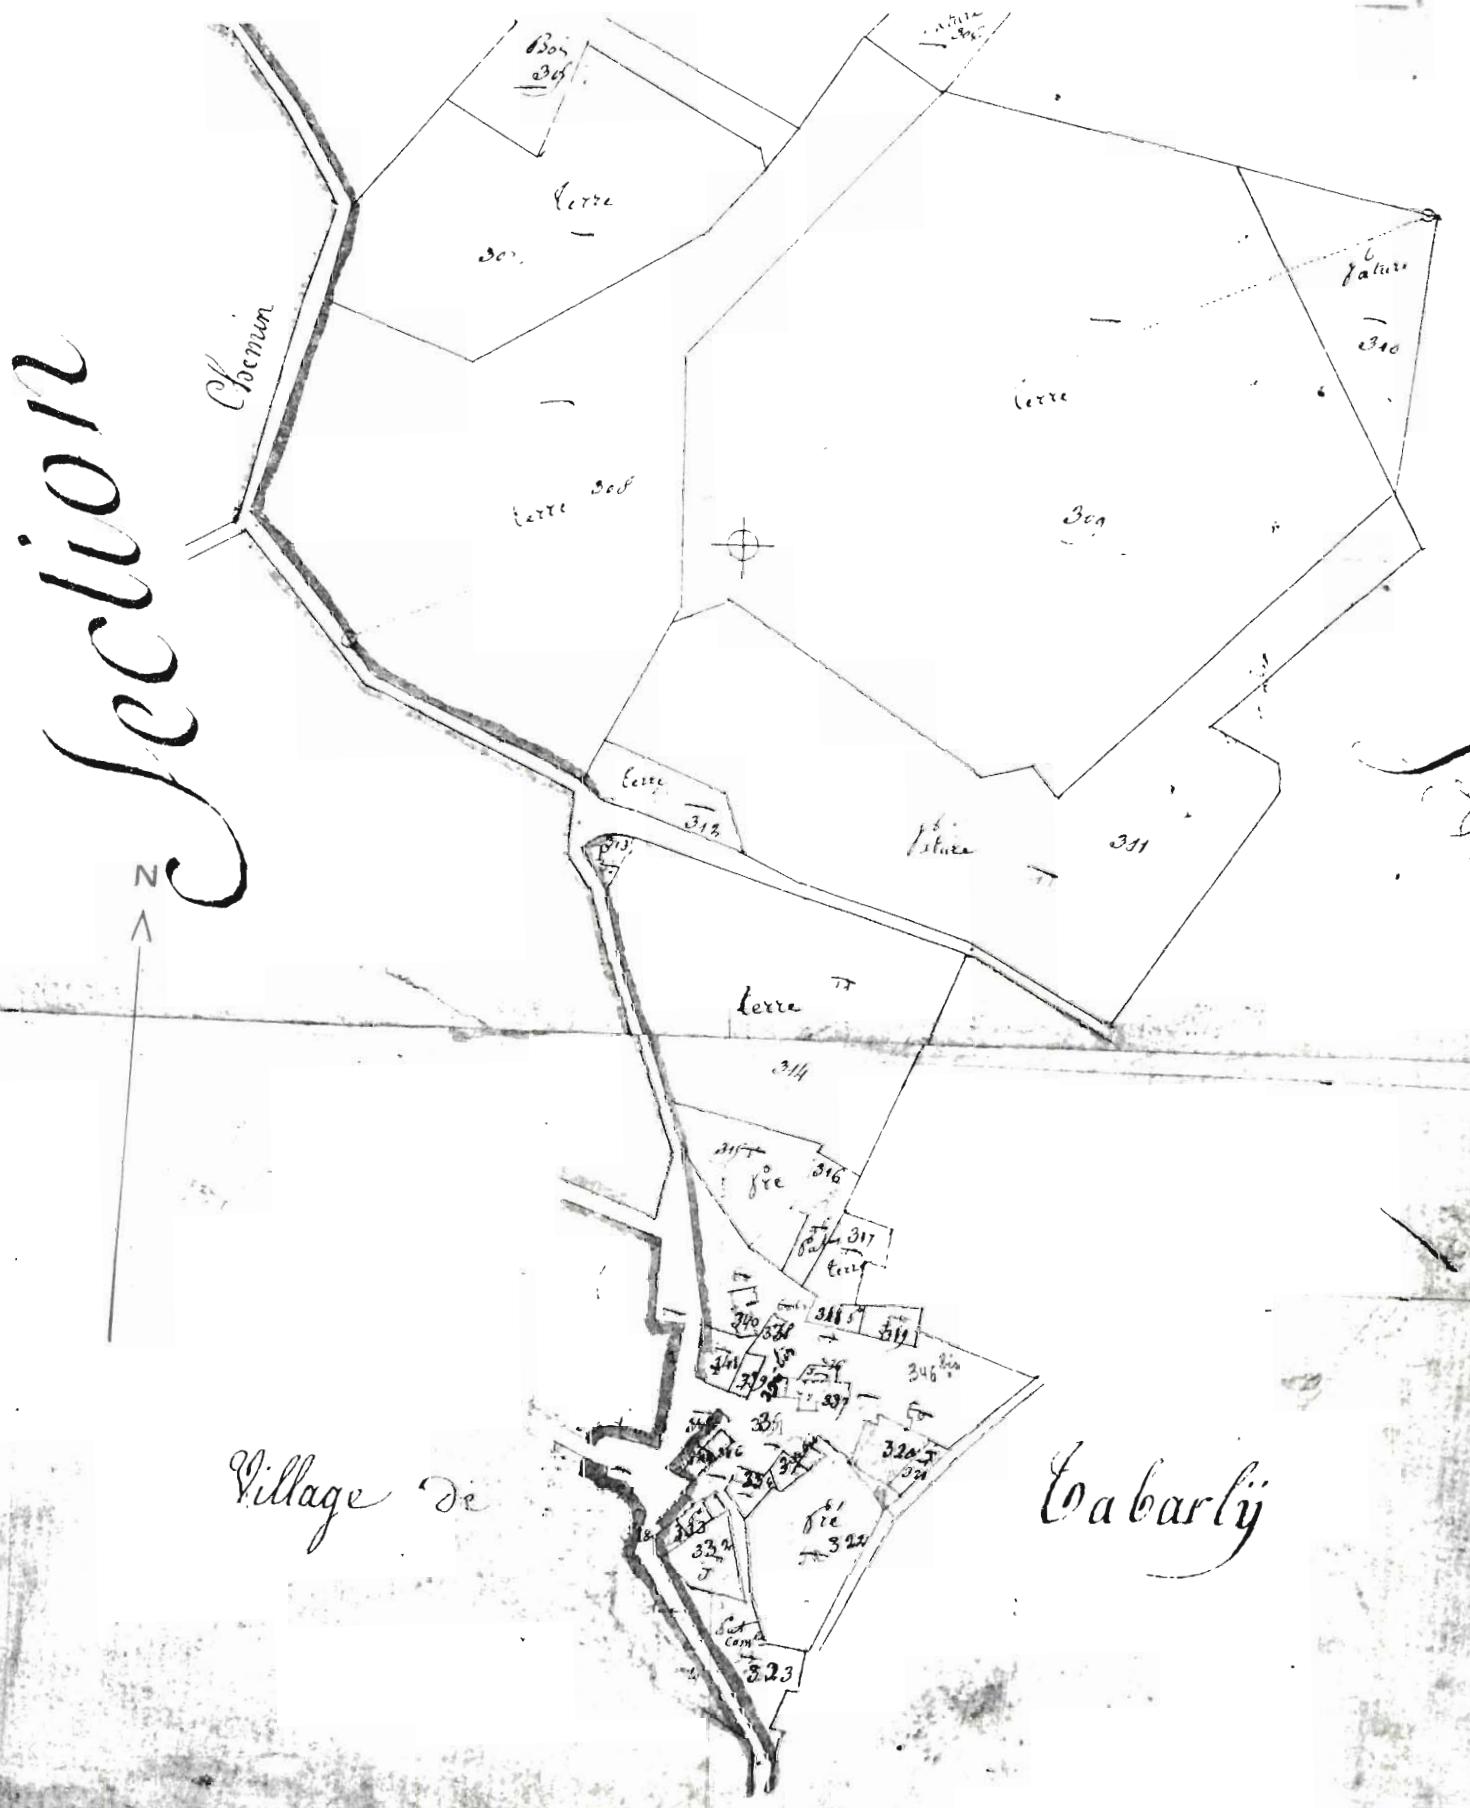

82. SAINT-ANTONIN-NOBLE-VAL. Tabarly

2E FERME

PLANCHE I

Plan de situation.

Extrait du plan cadastral : 1961.K3.266. Echelle : 1/2500e.



82. SAINT-ANTONIN-NOBLE-VAL. Tabarly
2E FERME

PL.III : Plan-masse d'après le plan cadastral de 1961. Ech. 1/500e

Relevé Inventaire Midi-Pyr. P. ROQUES

A. Logis

B. Bâtiment de dépendance

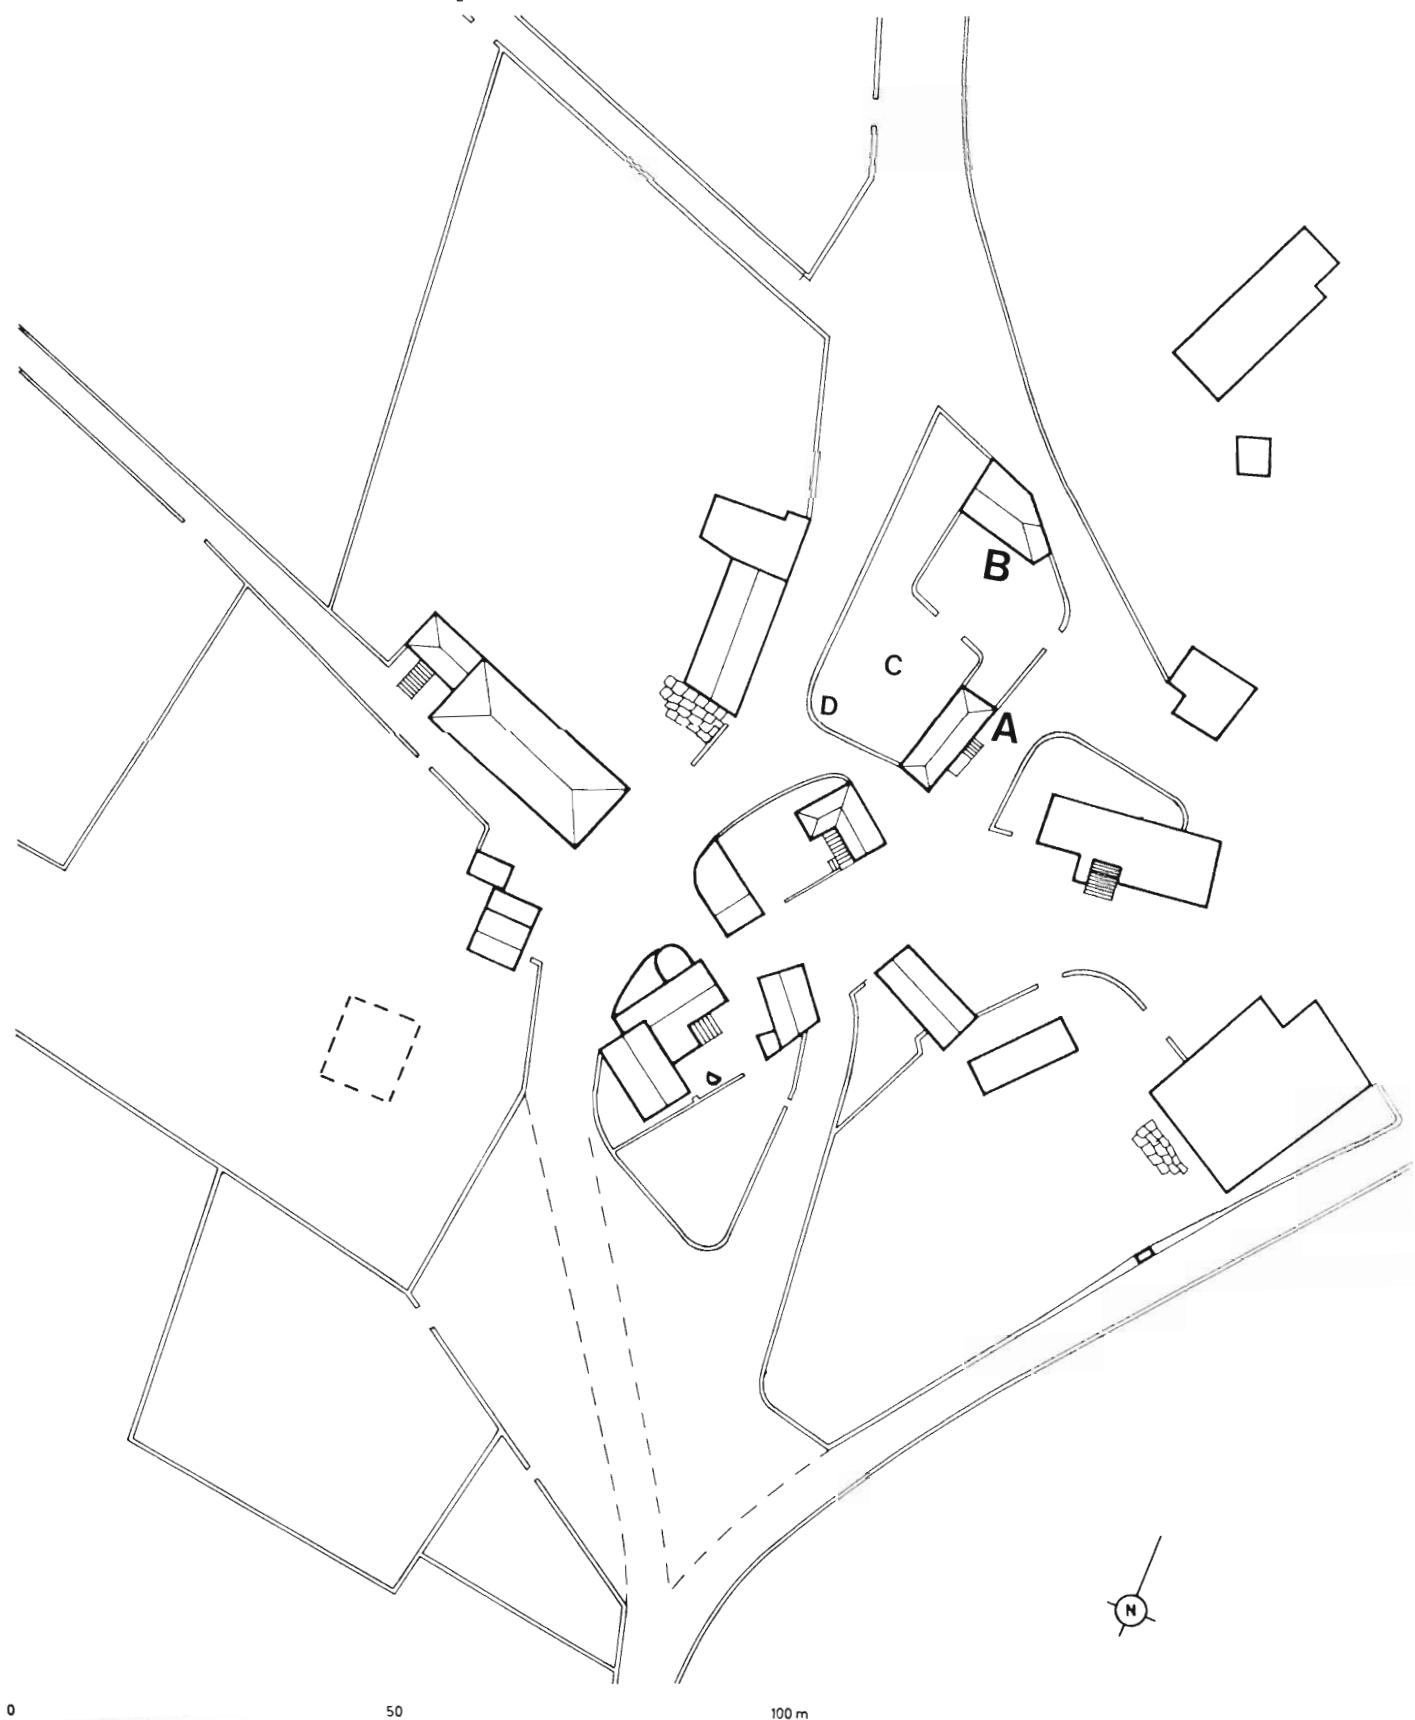


PLANCHE IV

Relevé Inventaire Midi-Pyrénées. B. BROSSARD.

Bâtiment principal. Plan schématique au rez-de-chaussée.
Echelle 1/100e.

- A. Chai
- B. Grenier
- C. Bergerie
- a. Mangeoire

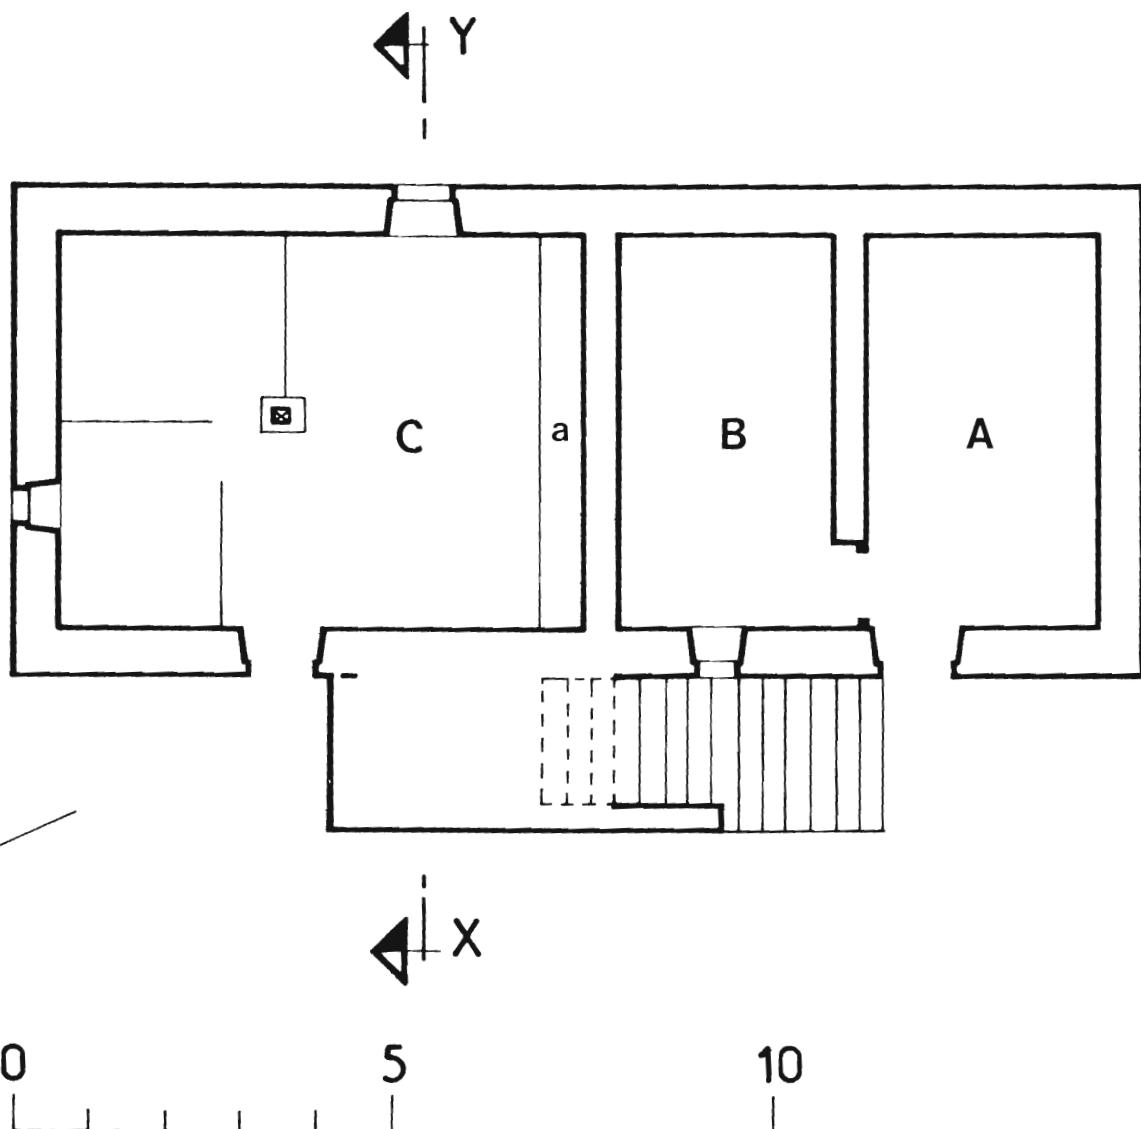


PLANCHE V


Relevé Inventaire Midi-Pyrénées. B. BROSSARD

Bâtiment principal. Plan du premier étage.

Echelle : 1/100e

A. Cuisine

B. Chambre

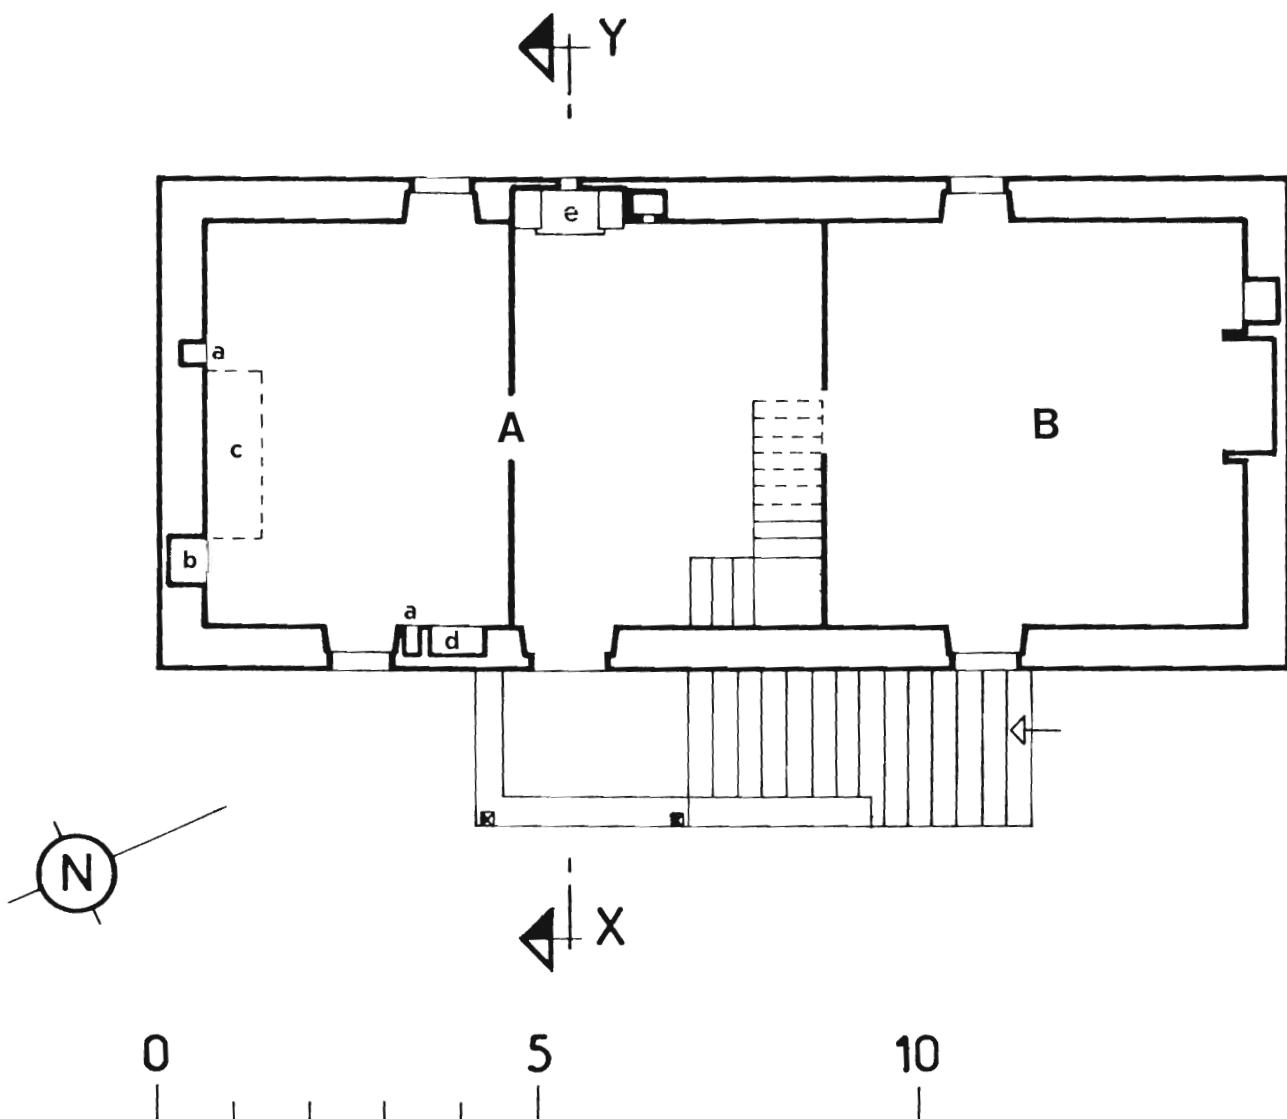

82. SAINT-ANTONIN-NOBLE-VAL. Tabarly

2E FERME

PLANCHE VI

Relevé Inventaire Midi-Pyrénées. B. BROSSARD

Bâtiment principal. Coupe transversale schématique selon X - Y
Echelle : 1/100e


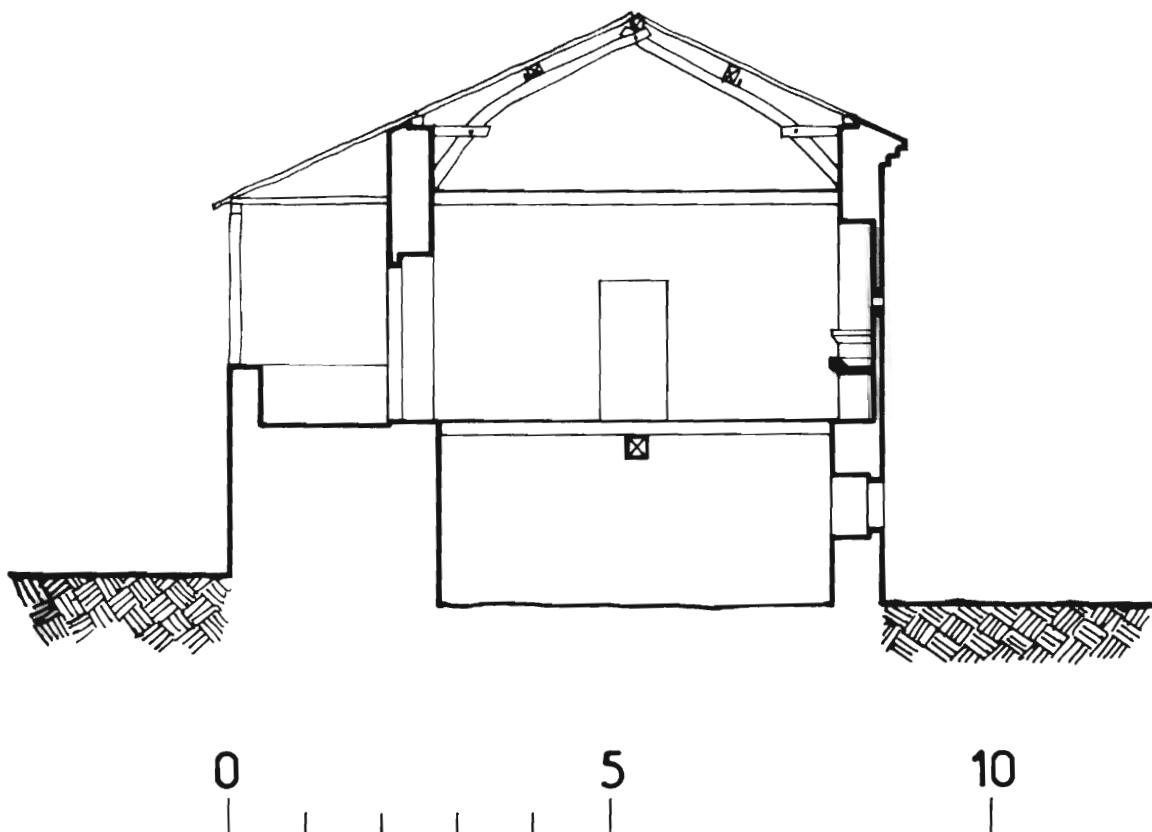



PLANCHE VII

Relevé Inventaire Midi-Pyrénées. B. BROSSARD

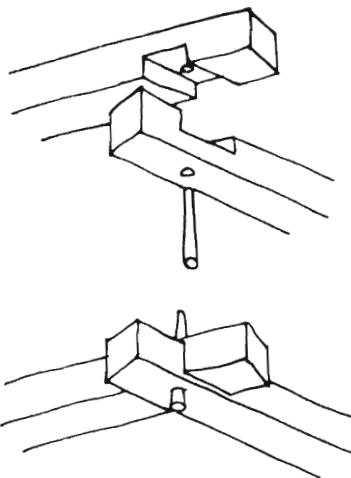

Bâtiment principal.

Coupe transversale selon x-y,
détail de la charpente et de l'assemblage
des arbaletiers.

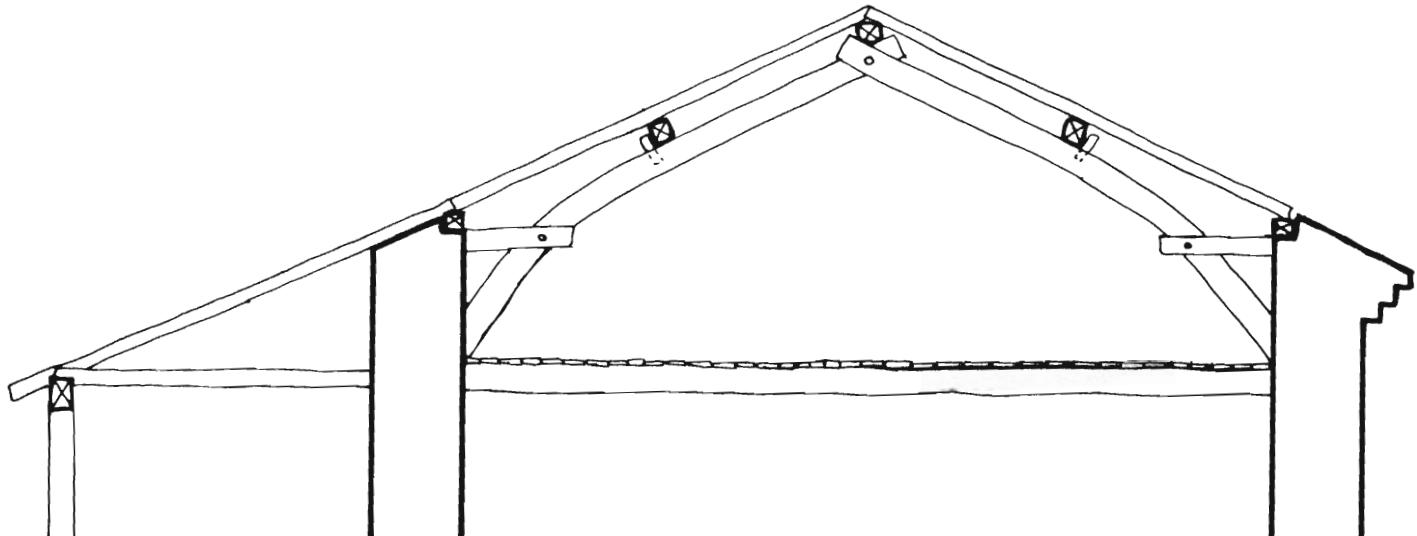

0

5

PLANCHE VIII

Relevé Inventaire Midi-Pyrénées.

Bâtiment principal.

Coupe schématique de la cheminée de l'ancienne cuisine.



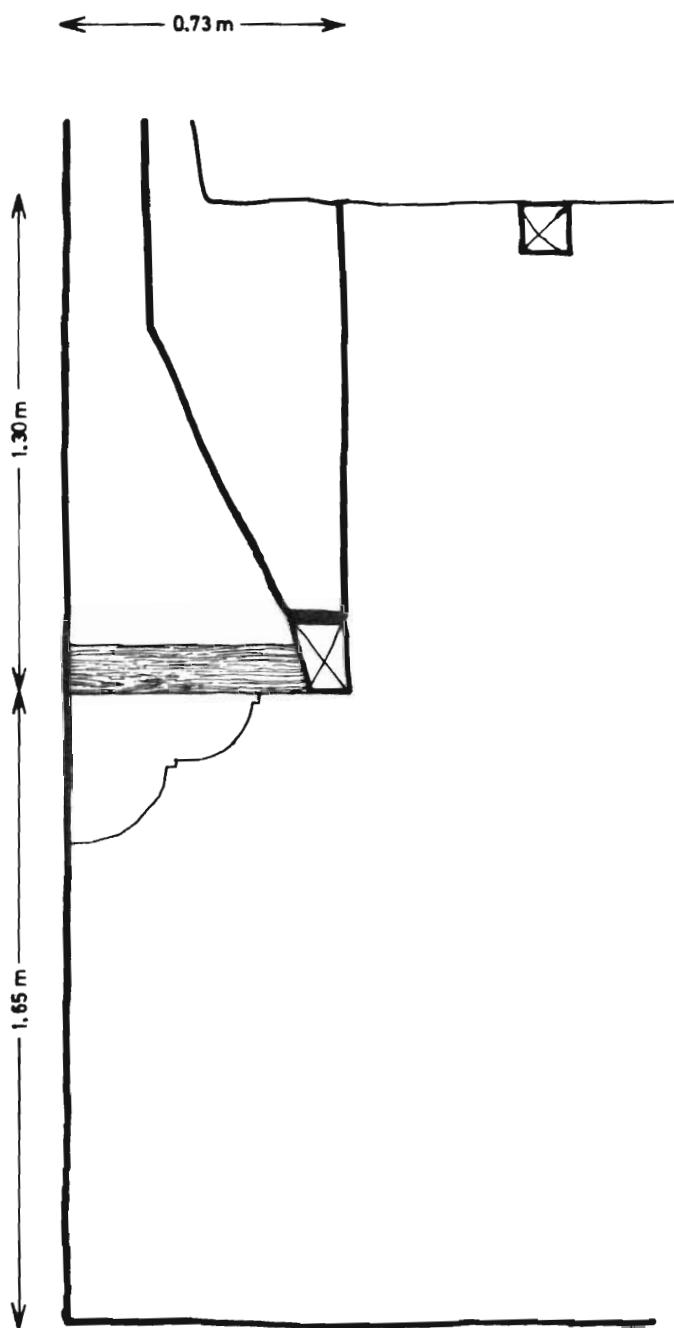


PLANCHE IX
Relevé Inventaire Midi-Pyrénées. B. BROSSARD

Bâtiment de dépendance.

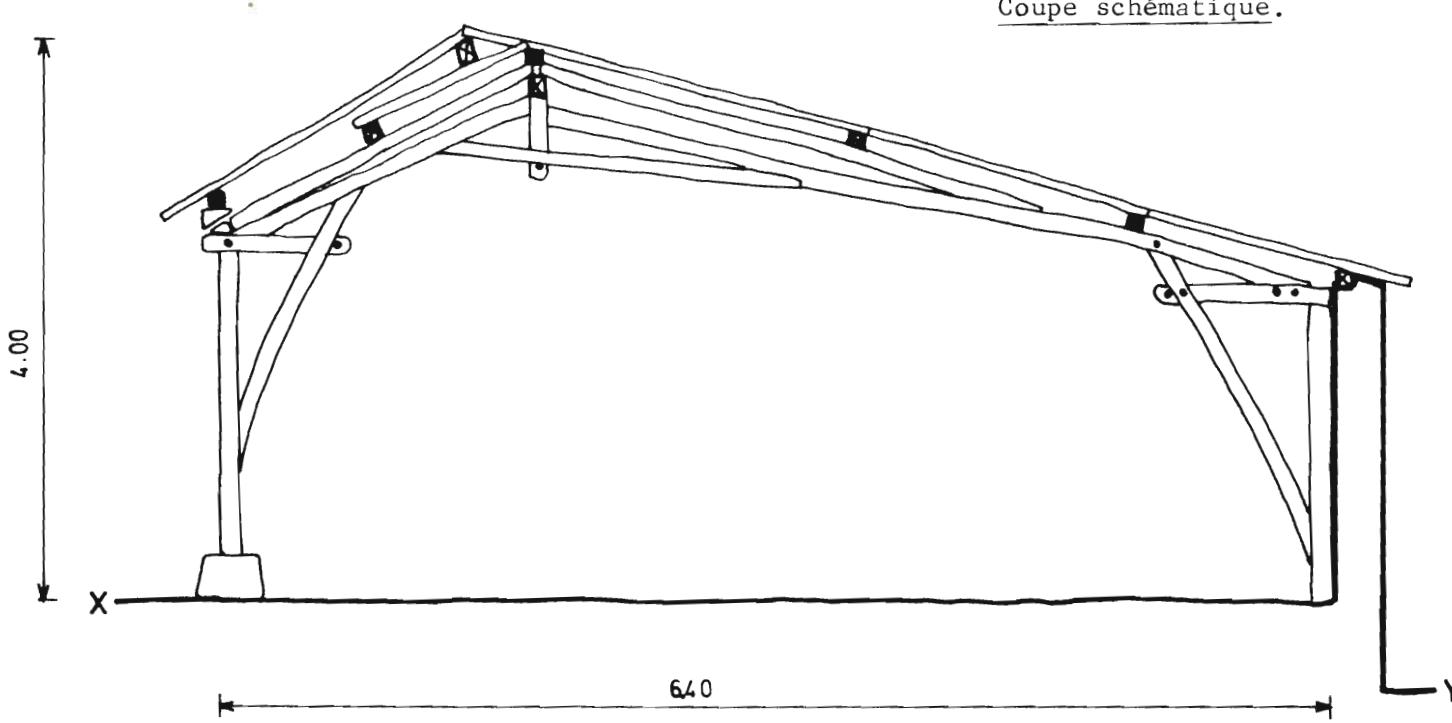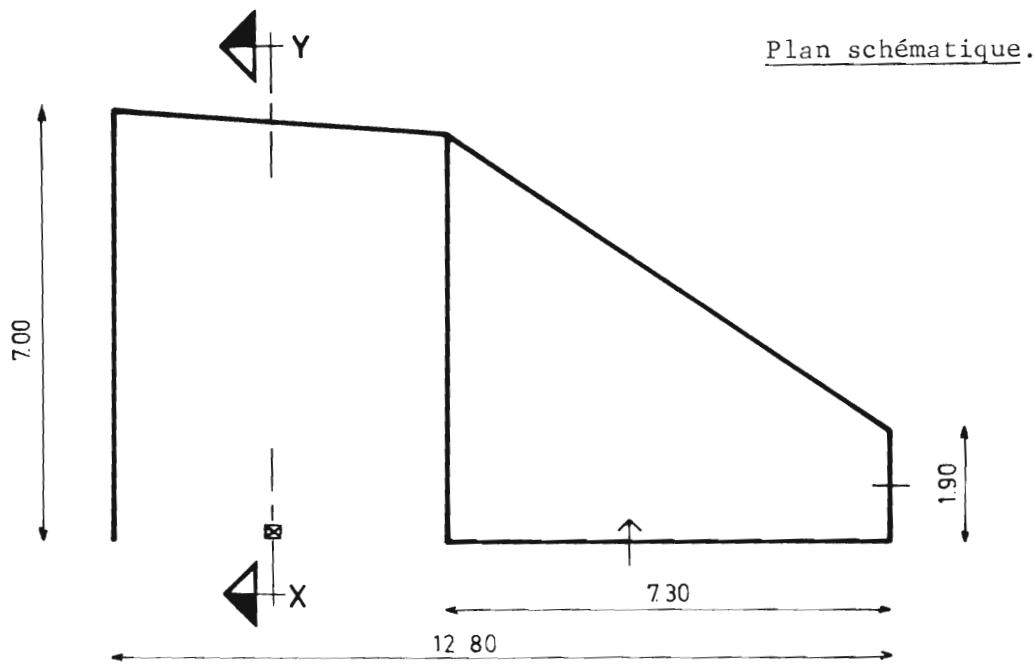

82. SAINT-ANTONIN-NOBLE-VAL. Tabarly
2E FERME

Fig. 1

C1. Inventaire Midi-Pyr. 80.82.908.X
A. NOE-DUFOUR

Ensemble depuis le Sud.



82. SAINT-ANTONIN-NOBLE-VAL. Tabarly
2E FERME

Fig. 1 A

C1. Inventaire Midi-Pyr. 83.82.186.X
Ch. SOULA - J.F. PEIRE

Ensemble depuis le Sud.




82. SAINT-ANTONIN-NOBLE-VAL. Tabarly
2E FERME

Fig. 2

C1. Inventaire Midi-Pyr. 80.82.911.X
A. NOE-DUFOUR

Elévation antérieure. Porte de
la bergerie.

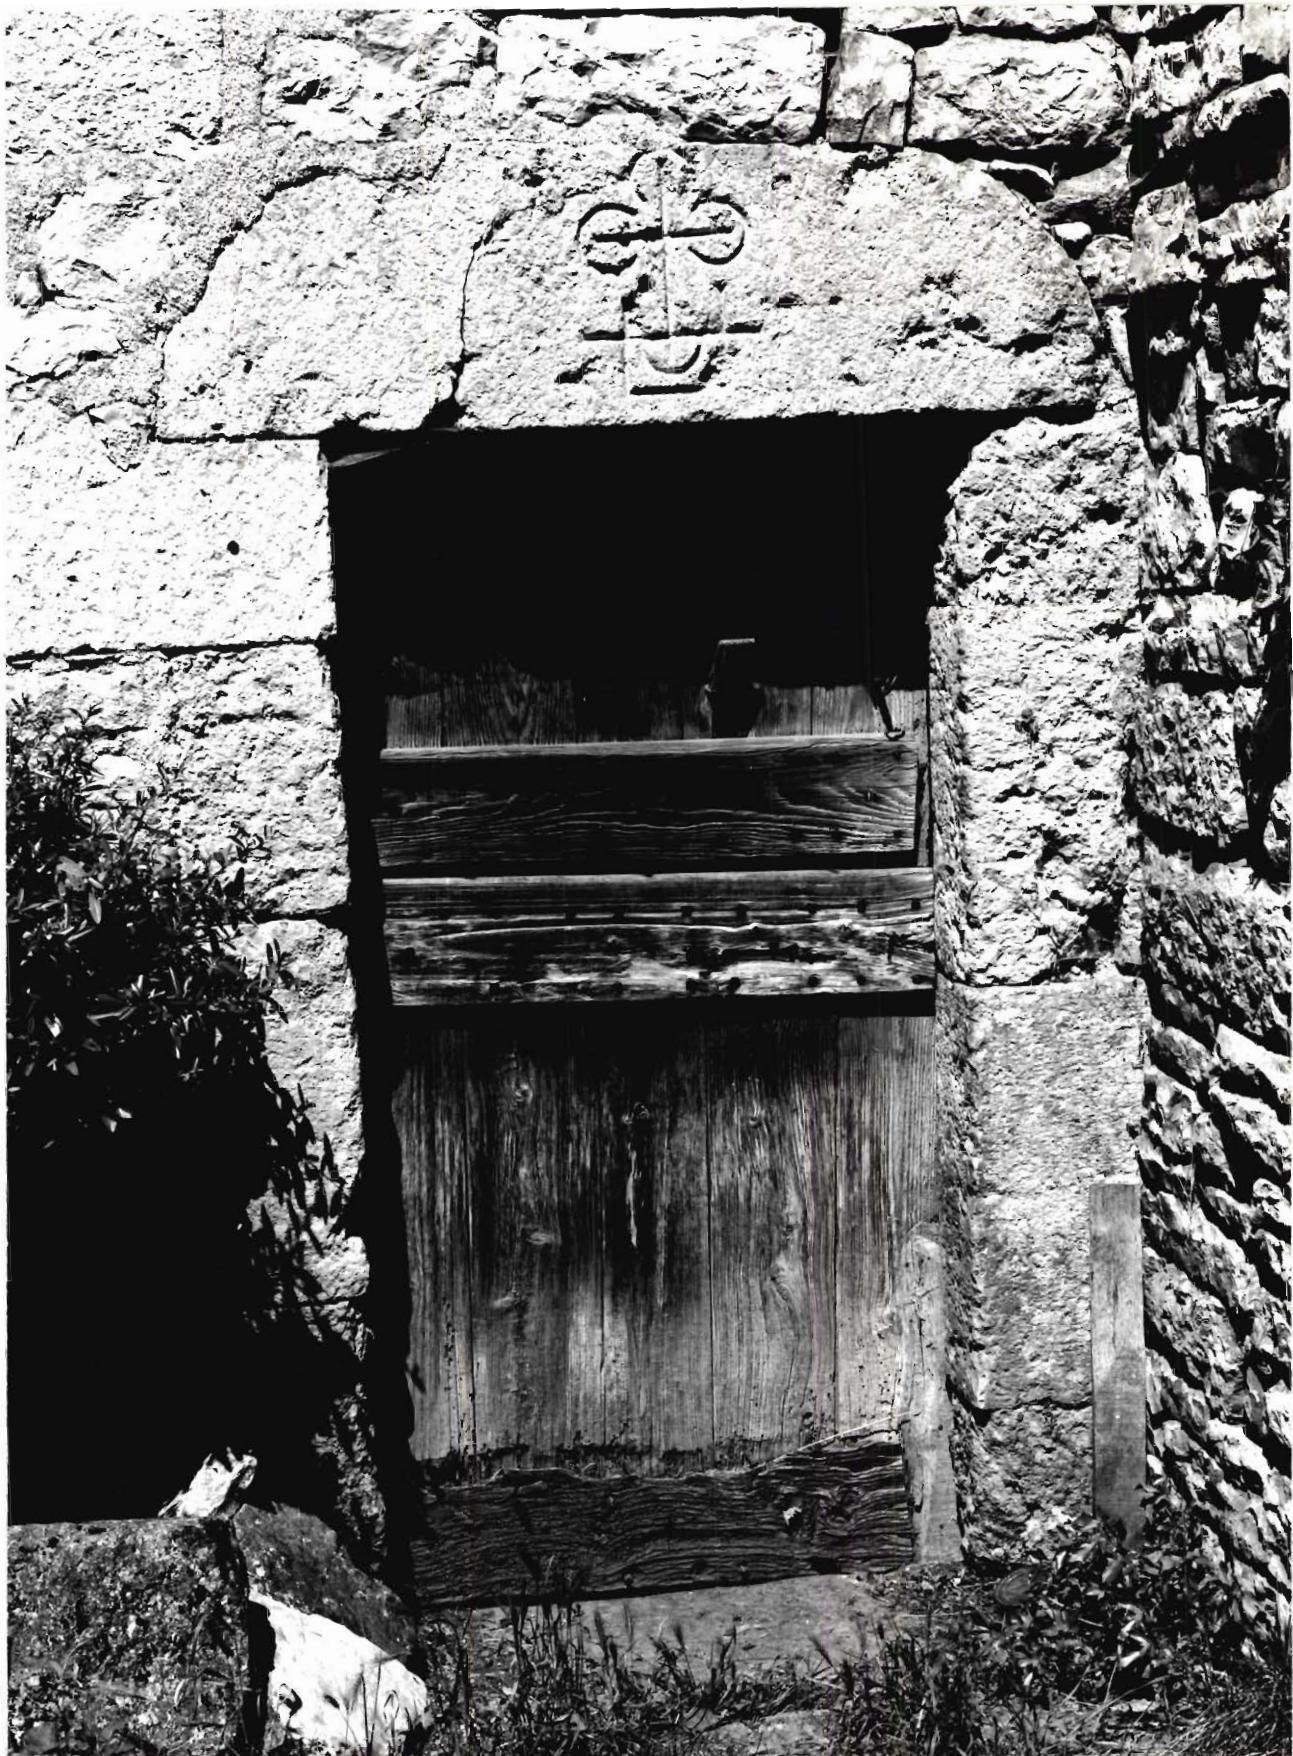

82. SAINT-ANTONIN-NOBLE-VAL. Tabarly
2E FERME

Fig. 3

C1. Inventaire Midi-Pyr. 80.82.912.X
A. NOE-DUFOUR

Elévation antérieure, linteau de
la porte de la bergerie.



82. SAINT-ANTONIN-NOBLE-VAL. Tabarly
2E FERME

Fig. 4

C1. Inventaire Midi-Pyr. 82.82. 58.V
Ch. SOULA

Elévation antérieure depuis le
Nord-Est.



Fig. 5

C1. Inventaire Midi-Pyr. 82.82.625.X
Ch. SOULA

Elévation antérieure, détail de la
charpente du porche.



82. SAINT-ANTONIN-NOBLE-VAL. Tabarly
2E FERME

Fig. 6

C1. Inventaire Midi-Pyr. 82.82.623.X
Ch. SOULA

Elévation antérieure. Porche
surélevé, porte d'entrée dans le logis.



Fig. 7

C1. Inventaire Midi-Pyr. 80.82.914.X
A. NOE-DUFOUR

Elévation antérieure. Porche surélevé, Pierre sculptée au-dessus de la porte d'entrée.
Inscription : "1781 AITAL BOLI LOUSTAL".



82. SAINT-ANTONIN-NOBLE-VAL. Tabarly
2E FERME

Fig. 8

C1. Inventaire Midi-Pyr. 82.82.623.X
Ch. SOULA

Bâtiment principal. Elévation
postérieure.



82. SAINT-ANTONIN-NOBLE-VAL. Tabarly
2E FERME

Fig. 9

C1. Inventaire Midi-Pyr. 80.82.945.X
A. NOE-DUFOUR


Bâtiment principal. Elévation postérieure, détail de la partie droite.



Fig. 10

C1. Inventaire Midi-Pyr. 80.82.915.X
A. NOE-DUFOUR

Bâtiment principal. Elévation postérieure, détail du matériau.

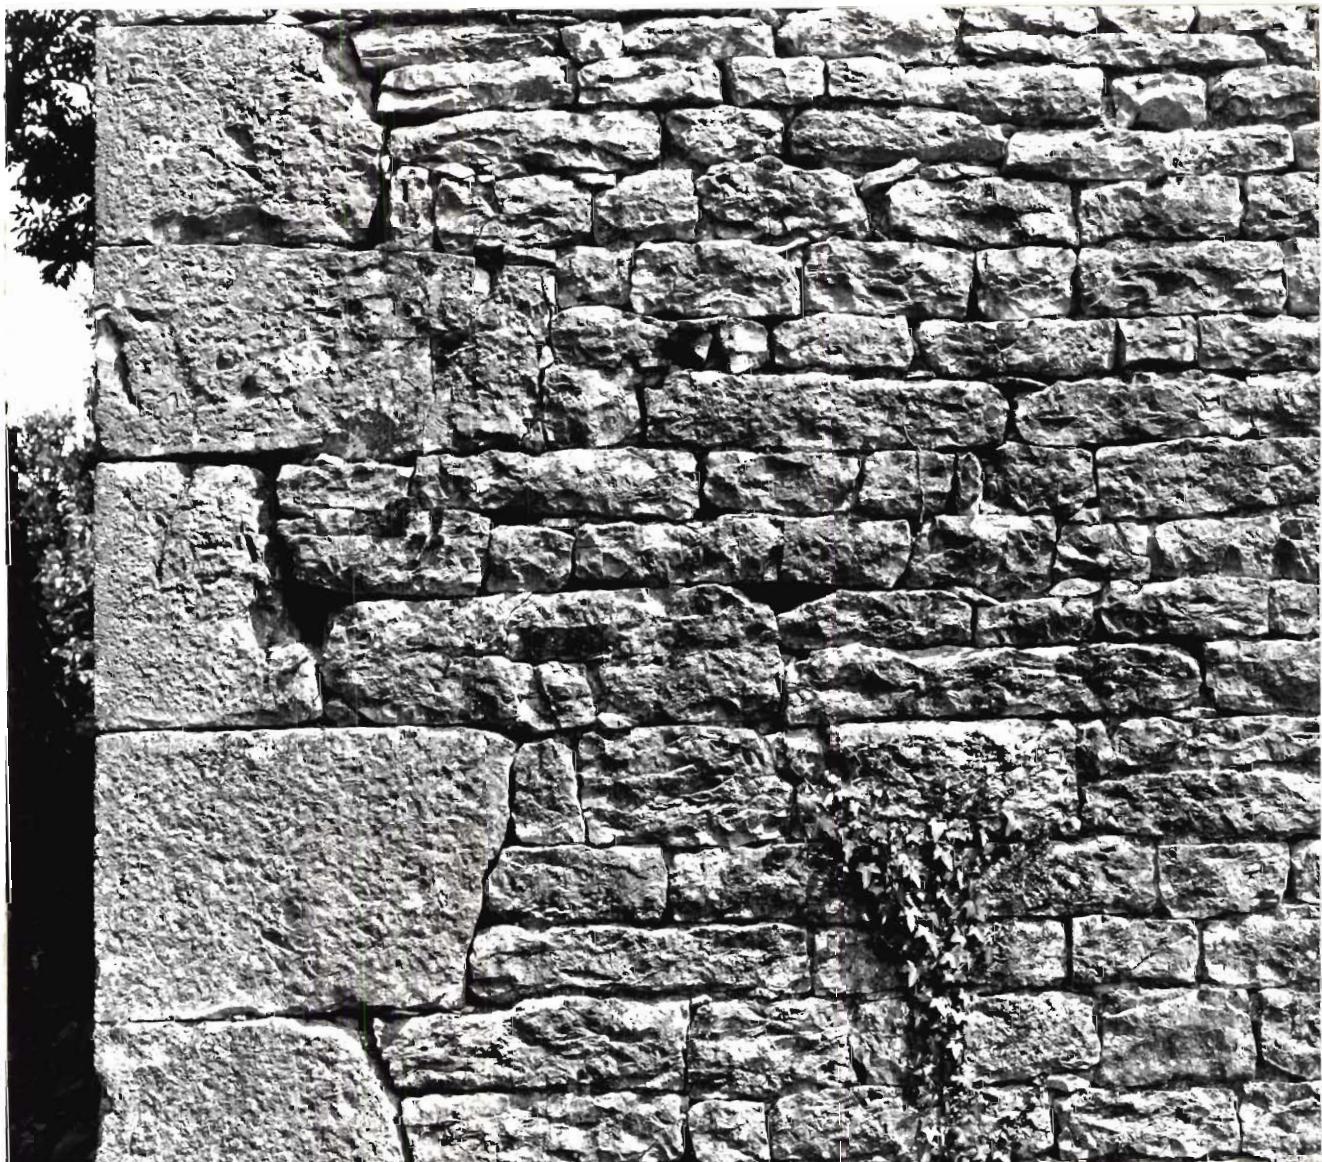

82. SAINT-ANTONIN-NOBLE-VAL. Tabarly
2E FERME

Fig. 11
Cl. Inventaire Midi-Pyr. 80.82.916.X
A. NOE-DUFOUR

Bâtiment principal. Elévation postérieure, détail de l'emplacement de l'évier.



Fig. 12

C1. Inventaire Midi-Pyr. 82.82.97.V
Ch. SOULA

Bâtimen^t principal. Cuisine, Evier.



82. SAINT-ANTONIN-NOBLE-VAL. Tabarly
2E FERME

Fig. 13

C1. Inventaire Midi-Pyr. 82.82.85.V
Ch. SOULA

Bâtiment principal. Cuisine,
placard.



82. SAINT-ANTONIN-NOBLE-VAL. Tabarly
2E FERME

Fig. 14

C1. Inventaire Midi-Pyr. 82.82.720.X
Ch. SOULA

Bâtimen^tt de dépendance.
Elévation antérieure.



Fig. 15

C1. Inventaire Midi-Pyr. 80.82.918.X
A. NOE-DUFOUR

Bâtimen^t de dépendance. Elévation
antérieure, détail.



82. SAINT-ANTONIN-NOBLE-VAL. Tabarly
2E FERME

Fig. 16

C1. Inventaire Midi-Pyr. 82.82.605.X
Ch. SOULA

Bâtiment de dépendance. Charpente.

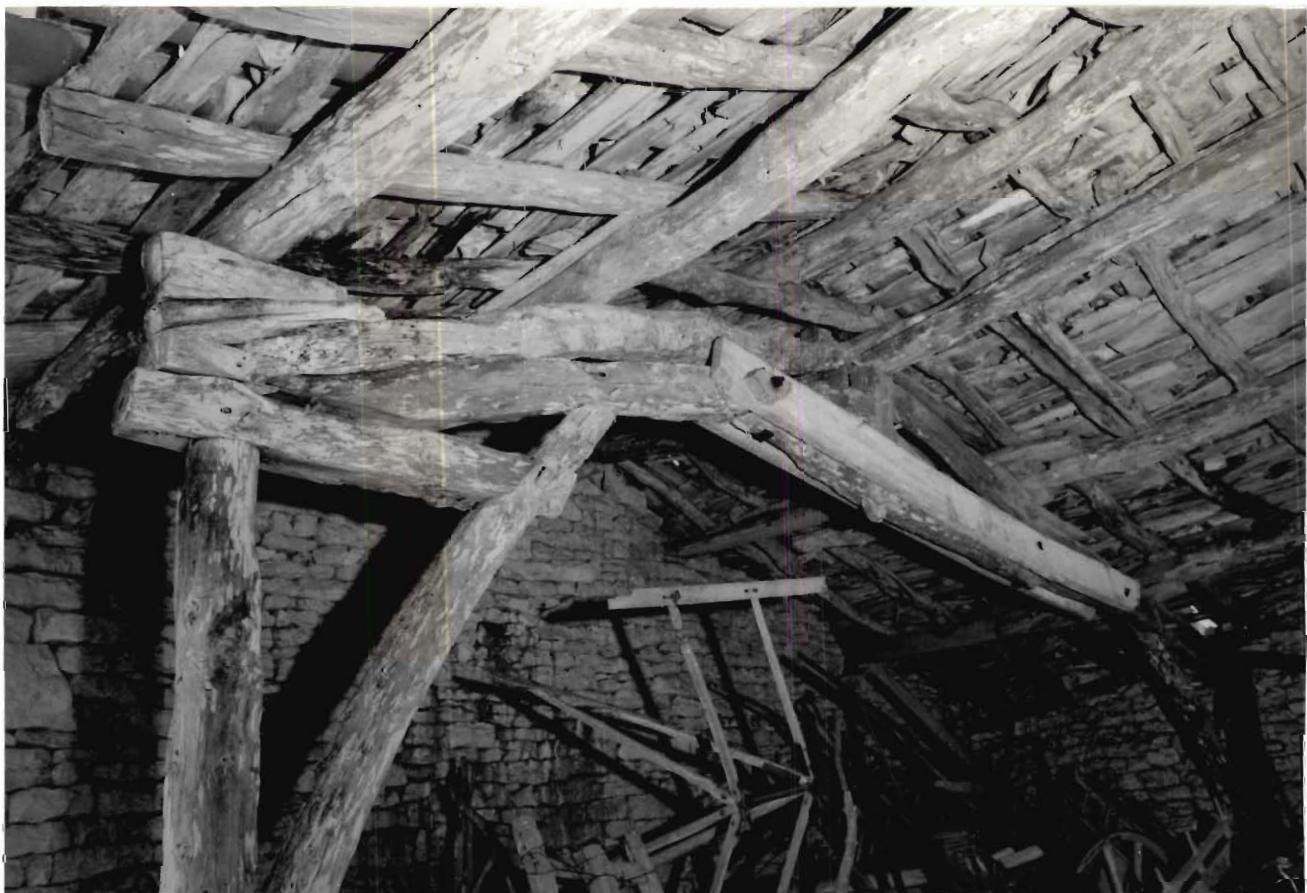


Fig. 17

C1. Inventaire Midi-Pyr. 84.82.436.X
J.F. PEIRE

Croix en fonte sur le muret de pierres sèches en bordure du chemin d'accès.

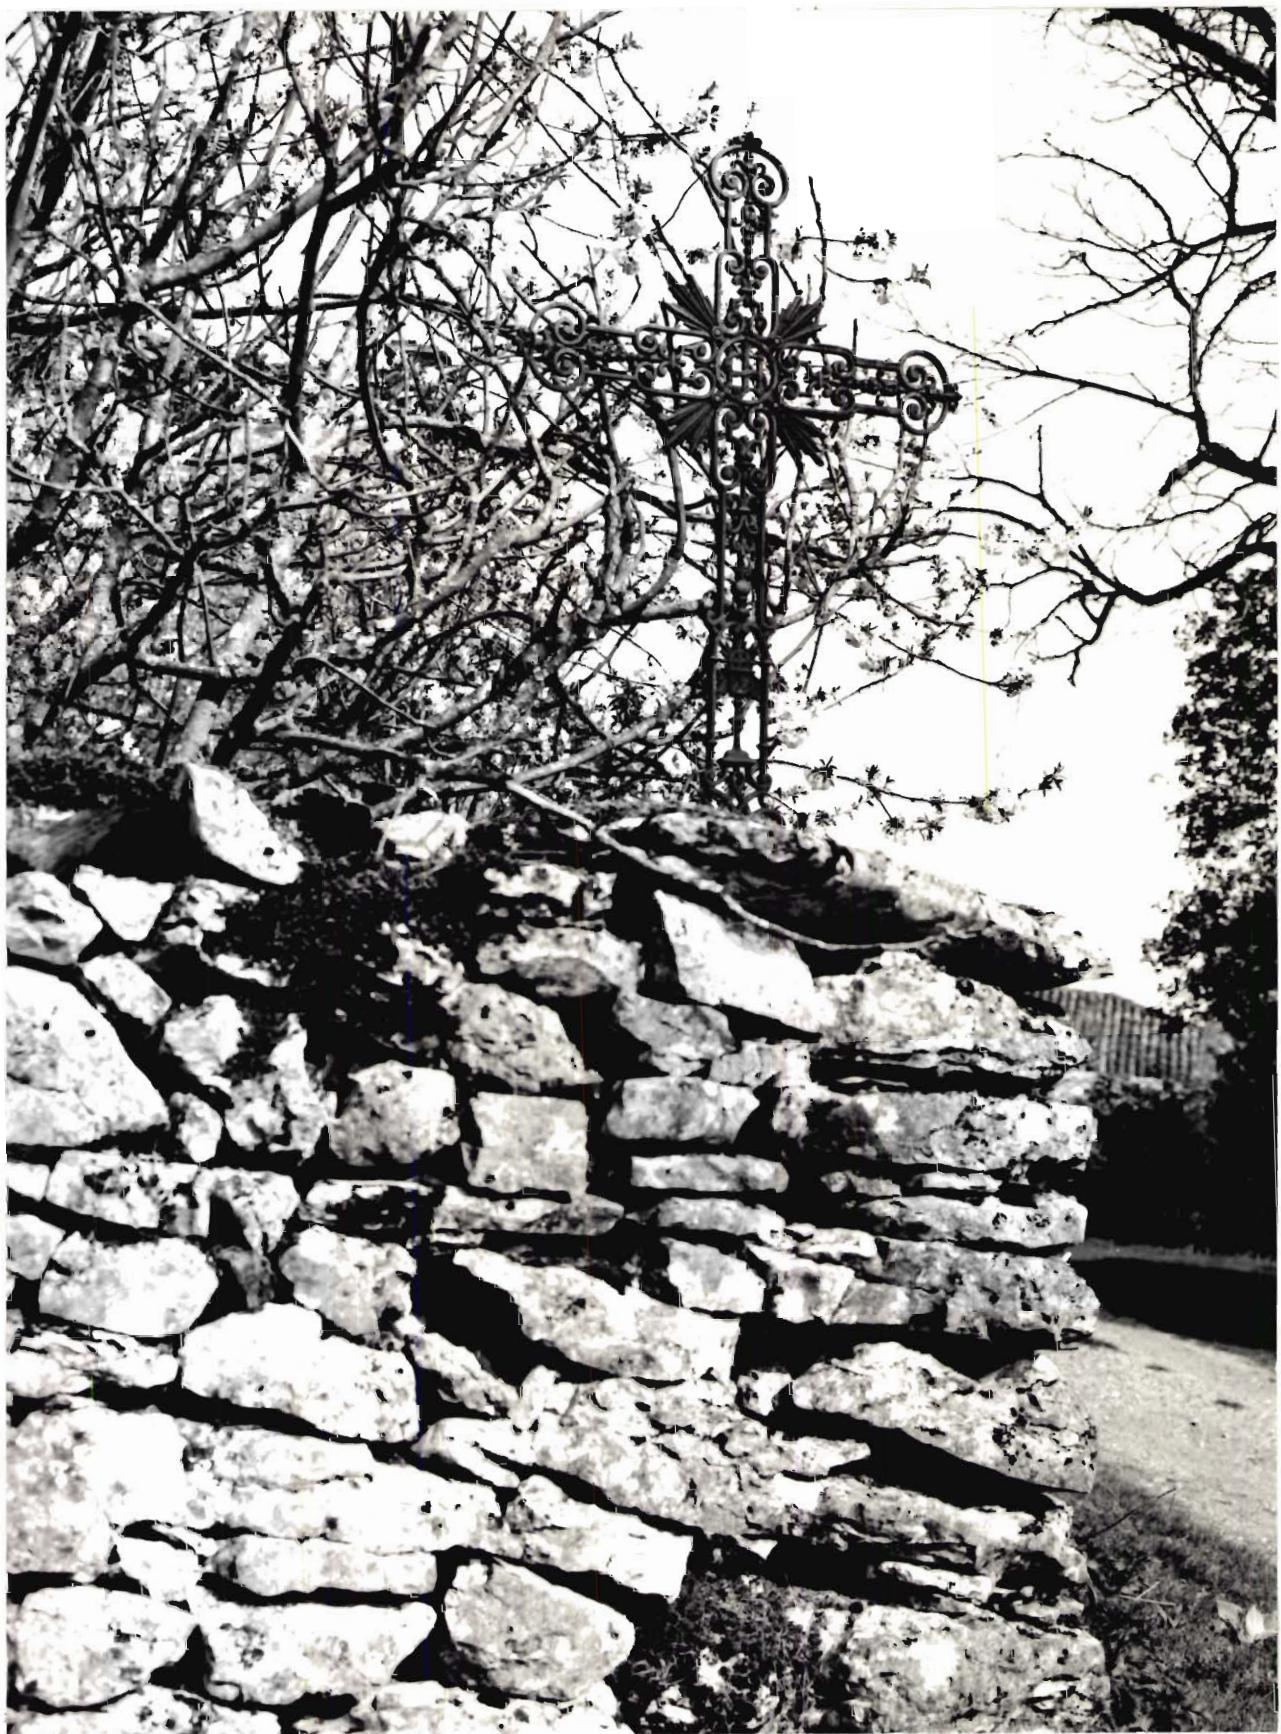


Fig. 18

C1. Inventaire Midi-Pyr. 84.82.437.X
J. F. PEIRE

Croix en fonte sur le muret de
pierres sèches en bordure du chemin d'accès.

