IA00065650

Département : 82

1842

Aire d'étude : SAINT ANTONIN NOBLE VAL

Commune : SAINT ANTONIN NOBLE VAL

Adresse : PLACE DU BESSAREL

Dénomination : **MOULIN A HUILE**

Coordonnées : LAMBERT3 X = 0553470 Y = 0205925

Cadastre : 1814 L2 950, 1972 AC 303

PROPRIETE PUBLIQUE

Dossier d'INVENTAIRE FONDAMENTAL établi en 1982, 1990 par NOE DUFOUR ANNIE

(C) INVENTAIRE GENERAL, 1982

HISTORIQUE

MOULIN A HUILE DE NOIX CONSTRUIT AU 19E SIECLE DANS UNE DEMEURE DU 16E SIECLE

DESCRIPTION

SITUATION : EN VILLE

MATERIAUX
Gros oeuvre : CALCAIRE, MOELLON, BOIS, PAN DE BOIS, BRIQUE, TORCHIS
Couverture : TUILE CREUSE

STRUCTURE
Vaisseaux et étages : 1 ETAGE CARRE

COUVERTURE : TOIT A LONGS PANS

DISTRIBUTION : ESCALIER DANS OEUVRE, ESCALIER TOURNANT A RETOURS, EN CHARPENTE

82. SAINT-ANTONIN-NOBLE-VAL. Place du Bessarel

MOULIN A HUILE

La fabrication de l'huile de noix s'effectuait au rez-de-chaussée d'une ancienne maison très remaniée. A l'étage se trouvait un logement ayant vraisemblablement contenu deux pièces. Il était équipée d'une cheminée en pierre et plâtre du XVI^{e} siècle (en c, pl. V, VI et IX, fig. 8), de deux niches (en a) et d'un évier (en e) disposé dans une niche couverte d'un arc segmentaire. Le mur sud était également percé d'une fenêtre (en b) et d'une porte murée (en d).

Les noix étaient décortiquées, puis les cerneaux étaient écrasés à l'aide d'une meule en pierre (A) actionnée par un cheval. La pâte ainsi obtenue était disposée dans une poêle (B) et chauffée pendant une demi-heure. Elle était ensuite portée au pressoir (C) pour être pressée de manière à en extraire l'huile. La pâte destinée à être pressée était disposée dans un receptable refait en ciment. Il porte l'inscription "CAYROU, Platrier au Valion Saint-Antonin" et la date 1935.

De tels pressoirs se trouvaient aussi bien dans des maisons de notables, comme à Belpech (Varen)[1], que dans des moulins comme à Loze[2] ou dans des fermes comme celle de Causseviel (Parisot), où il fonctionne encore de nos jours.

---

1. A. P. FABRE : Inventaire du mobilier de feu A.J.-B. Testas ("Nous avons trouvé un pressoir à huile en mauvais état, avec une chaudière en cuivre à l'usage dud pressoir, qui n'a pas été pesée ni évaluée, comme se trouvant enchassée dans un fourneau").
2. A. D. Tarn-et-Garonne : 5 E 18 291, f° 212-213 (6 décembre 1789).

TABLE DE L'ILLUSTRATION

10 Planches

I. Plan cadastral. 1972. AC. 303. Echelle : 1/1000

II. Plan cadastral ancien. 1814. L2. 950. Echelle : 1/1000

III. Plan au rez-de-chaussée

IV. Plan au rez-de-chaussée

V. Plan au premier étage

VI. Coupe longitudinale

VII. Pressoir à huile de noix, plan et élévation

VIII. Pressoir à huile de noix

IX. Cheminée de la pièce à l'étage

X. Elévation sur la place

8 Figures

1. Elévation antérieure 82.82.566.V

2. Meule 82.82.68.V

3. Meule 82.82.69.V

4. Poêle 82.82.65.V

5. Pressoir 82.82.57.V

Diapositive couleur 82.82.57.VA

6. Pressoir 82.82.57.V

Diapositive couleur 82.82.57.VA

7. Pressoir 82.82.56.V

8. Cheminée à l'étage. 82.82.67.V

82. SAINT-ANTONIN-NOBLE-VAL. Place du Bessarel

MOULIN A HUILE

PL. II. Plan cadastral ancien. 1814. L2. 950. Echelle : 1/1000.

82. SAINT-ANTONIN-NOBLE-VAL. Place du Bessarel

MOULIN A HUILE

PL. I. Plan cadastral. 1972. AC. 303. Echelle : 1/1000.

82. SAINT-ANTONIN-NOBLE-VAL. Place du Bessarel

MOULIN A HUILE

PL. III. Plan au rez-de-chaussée.
Relevé Inventaire Midi-Pyr. B. BROSSARD
A. Meule ; B. Poêle ; C. Pressoir.

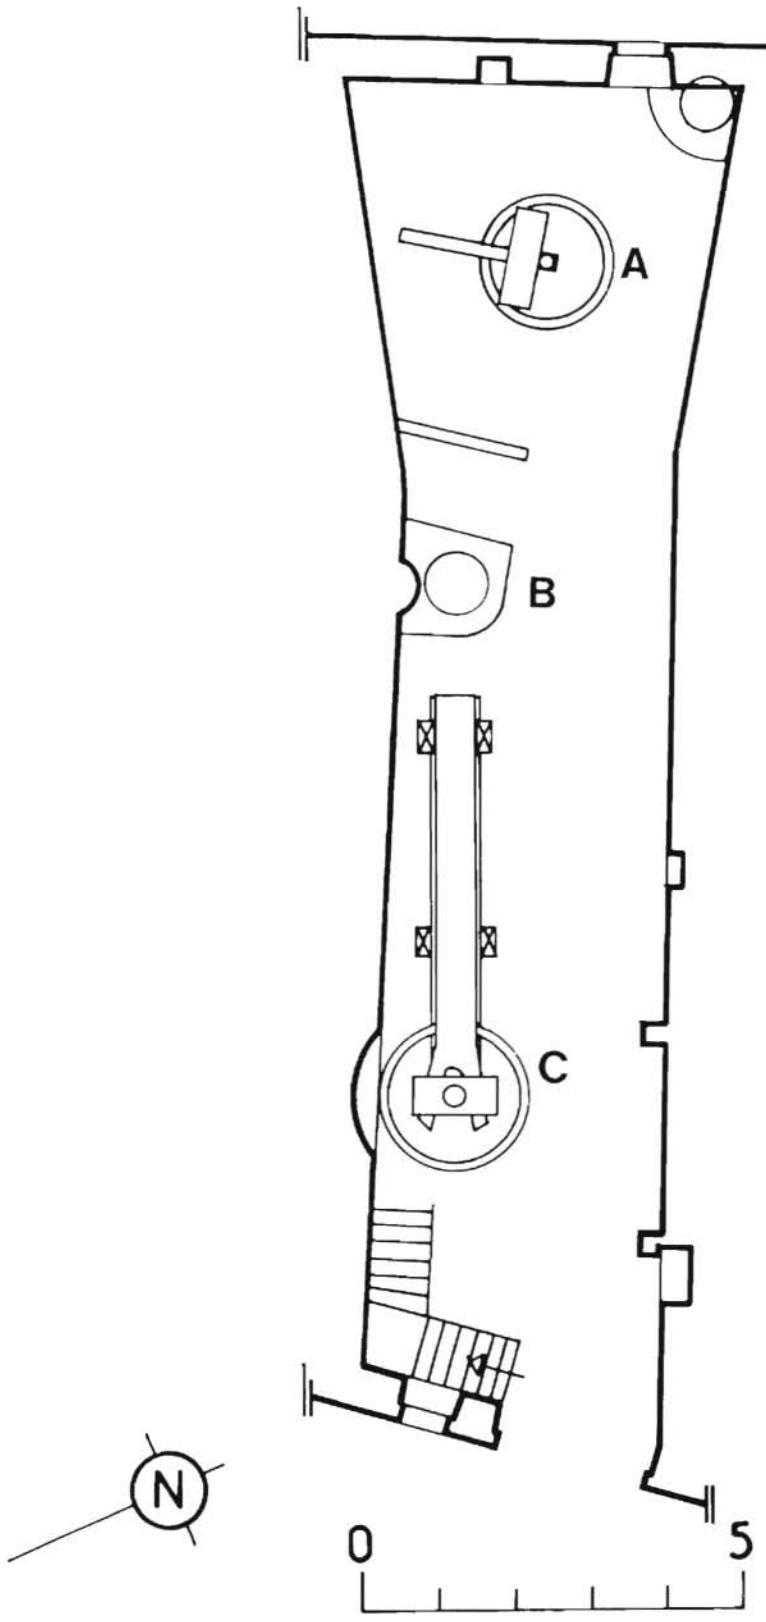

82. SAINT-ANTONIN-NOBLE-VAL. Place du Bessarel

MOULIN A HUILE

IV

PL. IV. Plan au rez-de-chaussée.
Relevé Dominique LETELLIER.

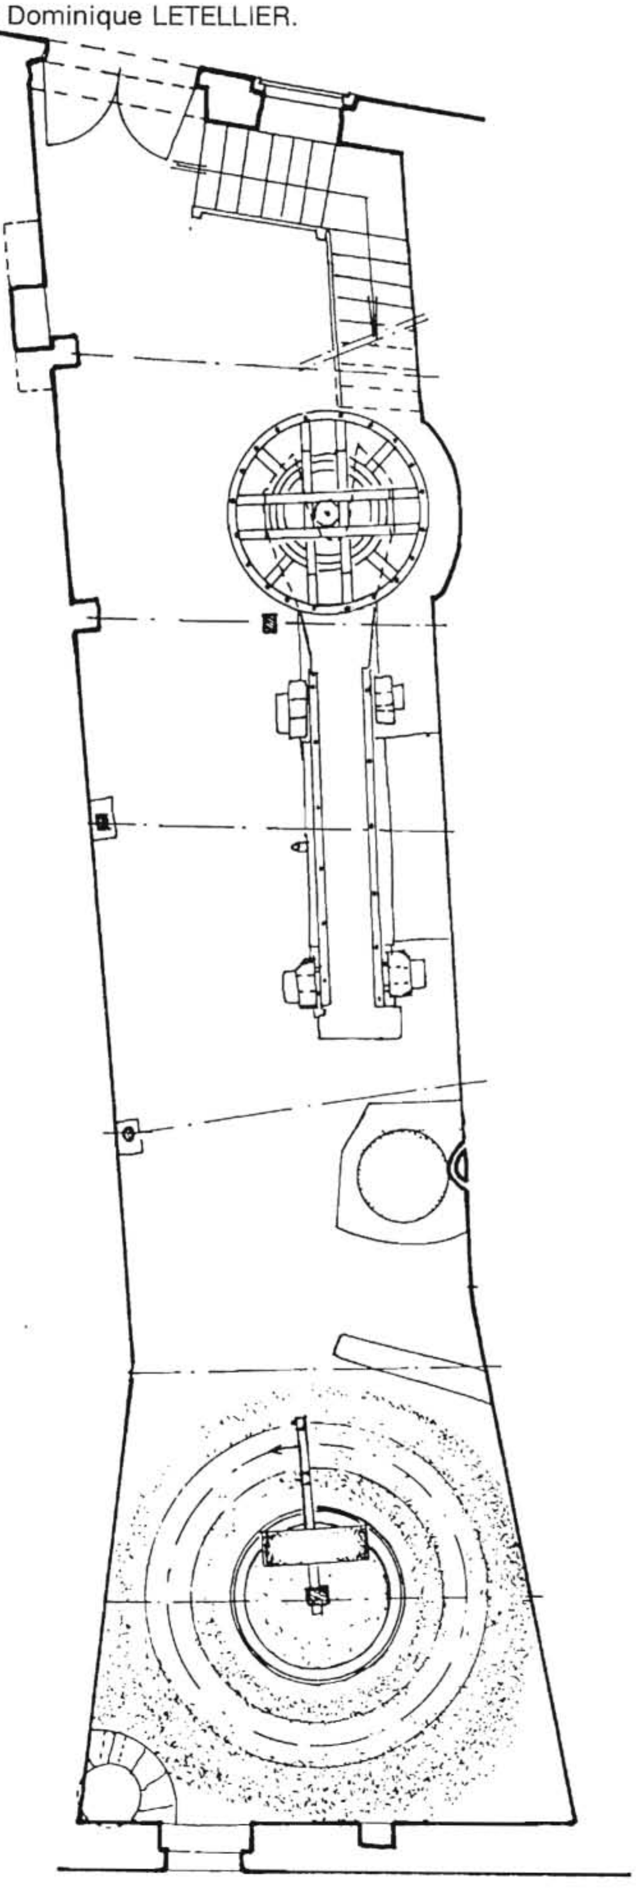

Dominique LETELLIER ... 82000 MONTAUBAN

82. SAINT-ANTONIN-NOBLE-VAL. Place du Bessarel

MOULIN A HUILE

PL. V. Plan au premier étage.
Relevé Dominique LETELLIER.

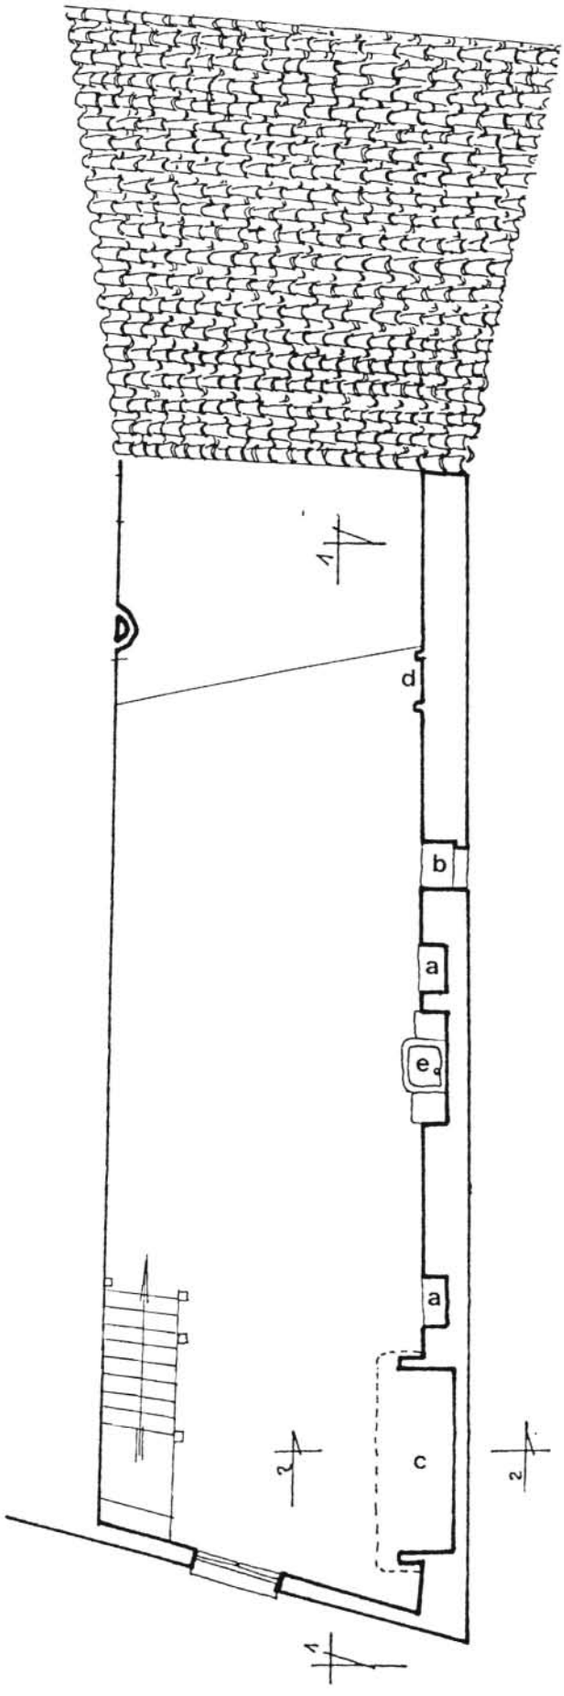

82. SAINT-ANTONIN-NOBLE-VAL. Place du Bessarel

MOULIN A HUILE

PL. VI. Coupe longitudinale.
Relevé Dominique LETELLIER.

VI

S ANTONIN
MOULIN A HUILE DE NOIX

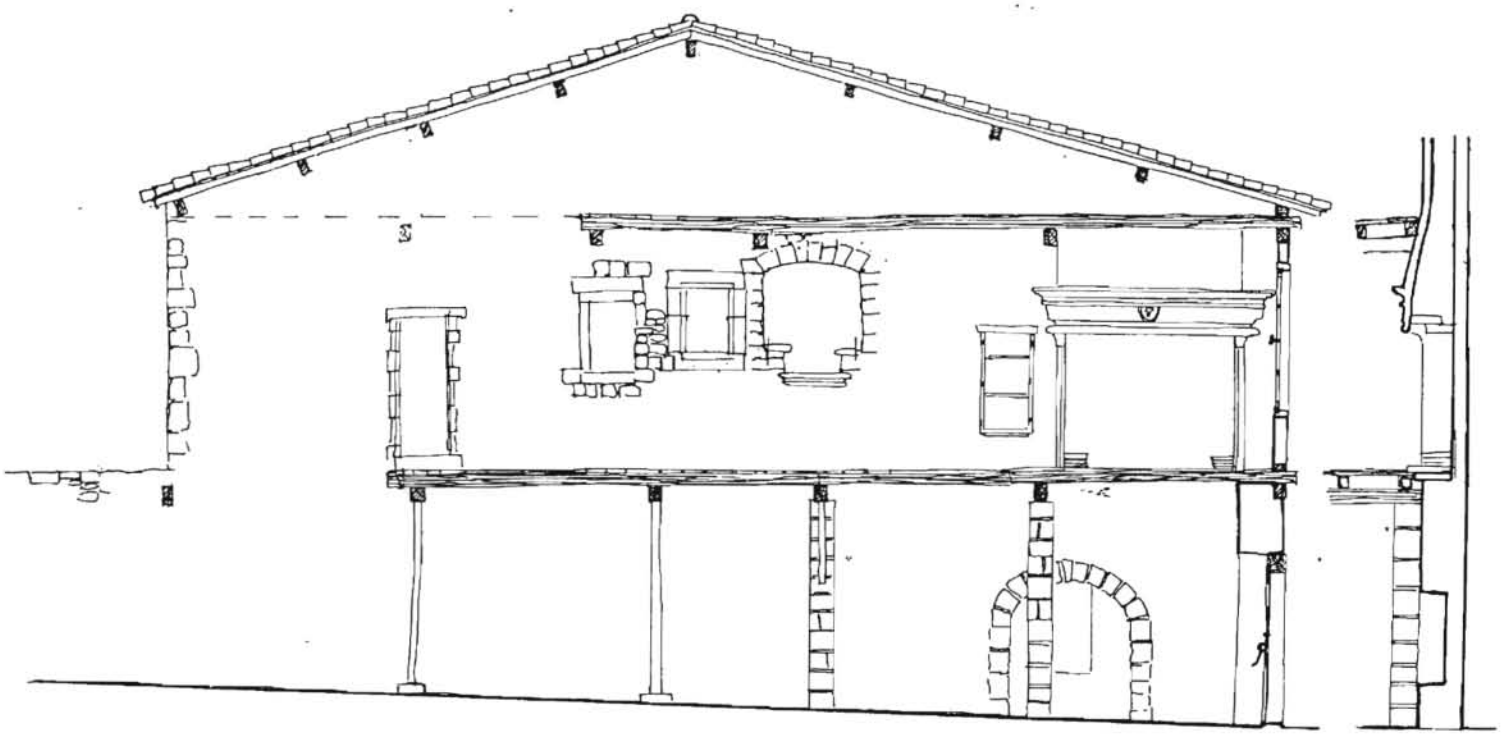

COUPE 1-1 Ech. 1/50

COUPE 2.2

82. SAINT-ANTONIN-NOBLE-VAL. Place du Bessarel

MOULIN A HUILE

PL. VII. Pressoir à huile de noix, plan et élévation.
Relevé Inventaire Midi-Pyr. B. BROSSARD.

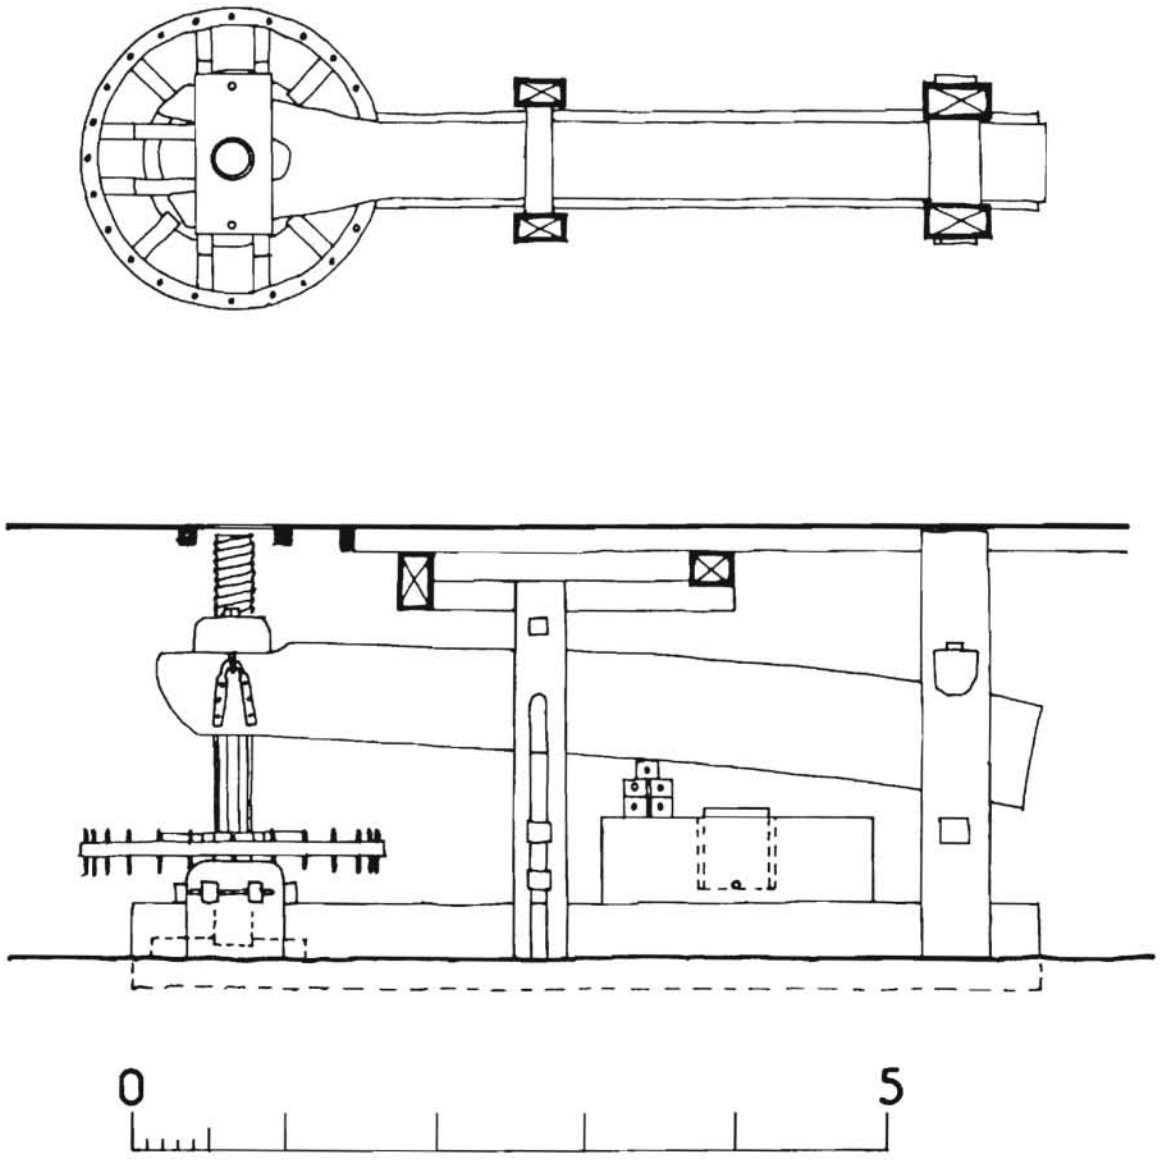

82. SAINT-ANTONIN-NOBLE-VAL. Place du Bessarel

MOULIN A HUILE

PL. VIII. Pressoir à huile de noix.
Relevé Inventaire Midi-Pyr. B. BROSSARD

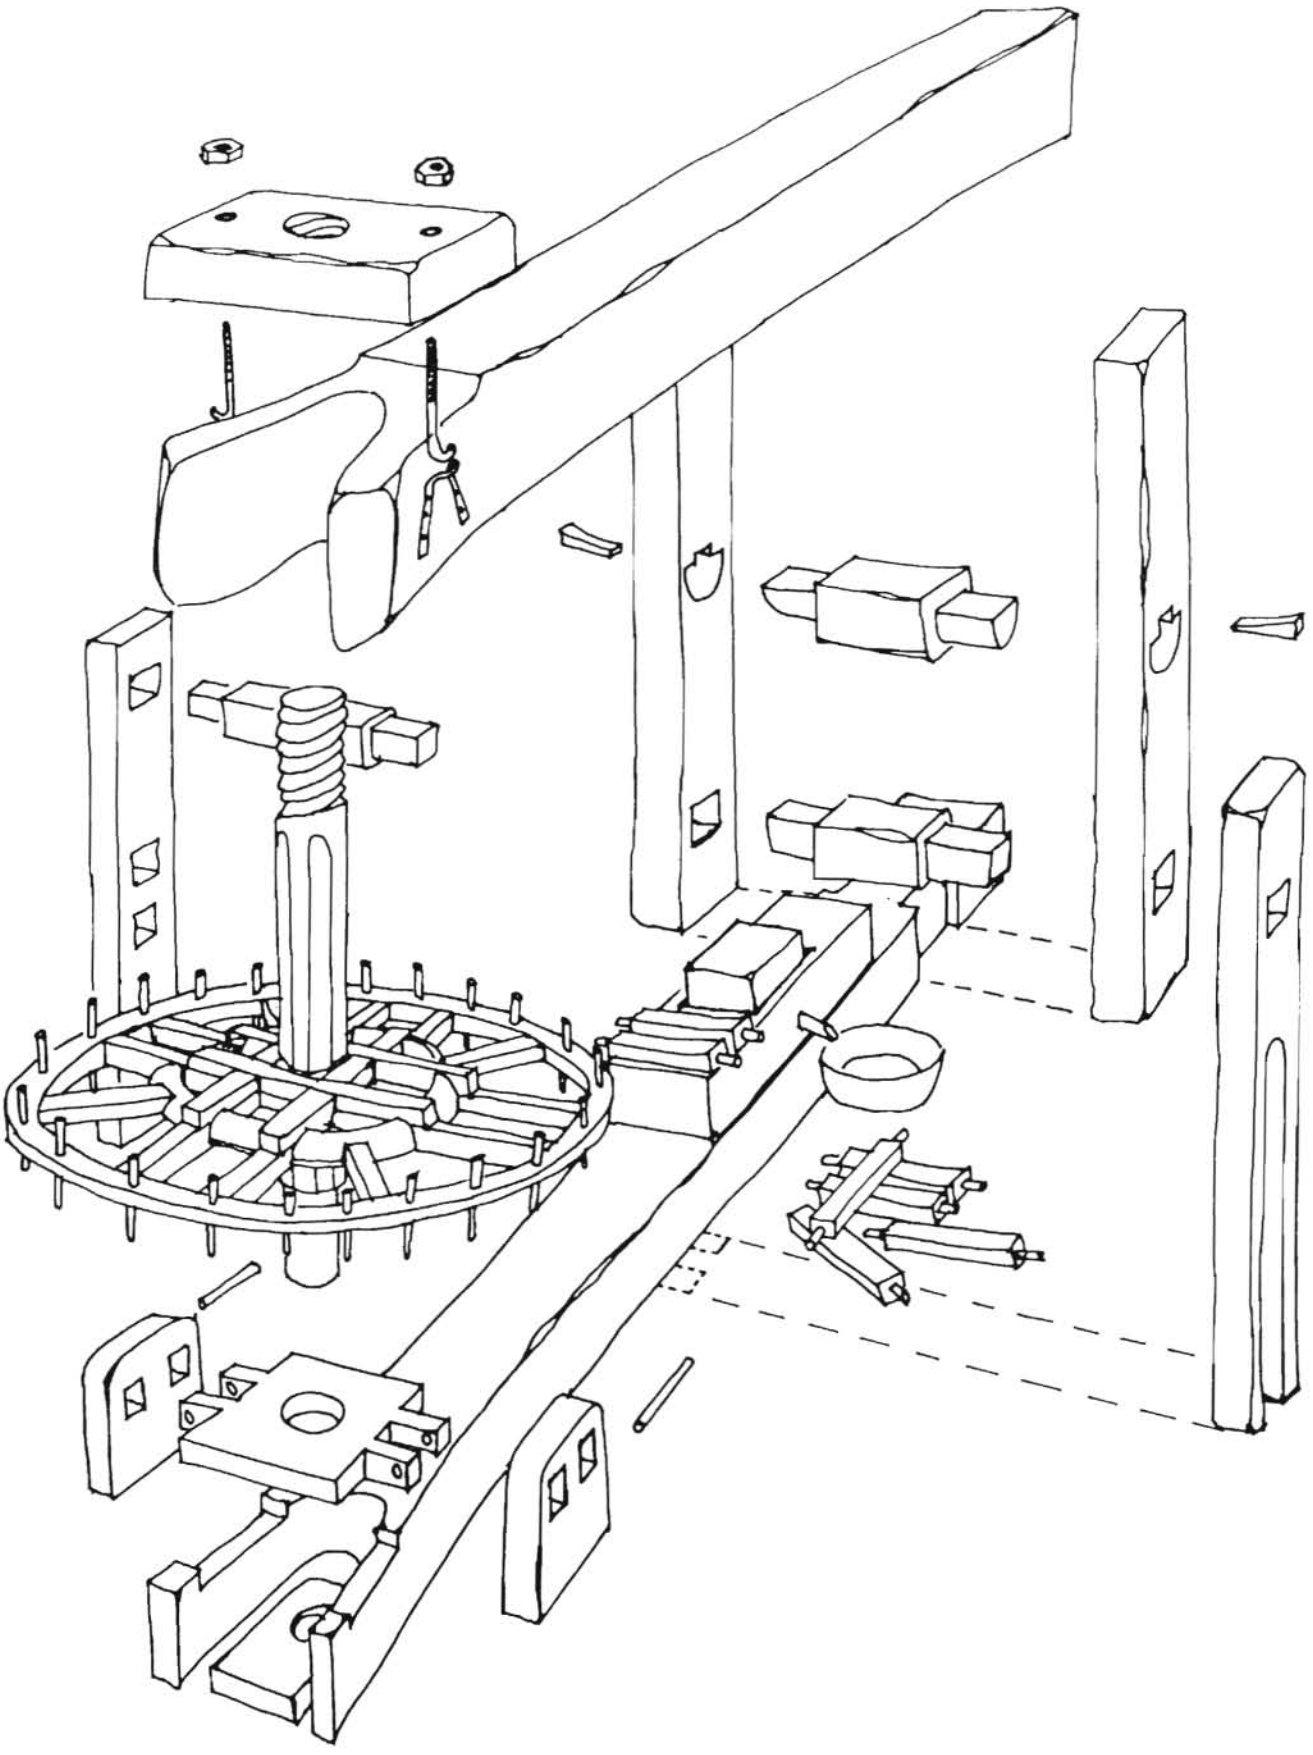

82. SAINT-ANTONIN-NOBLE-VAL. Place du Bessarel

MOULIN A HUILE

PL. IX. Cheminée de la pièce à l'étage.
Relevé Inventaire Midi-Pyr. B. BROSSARD

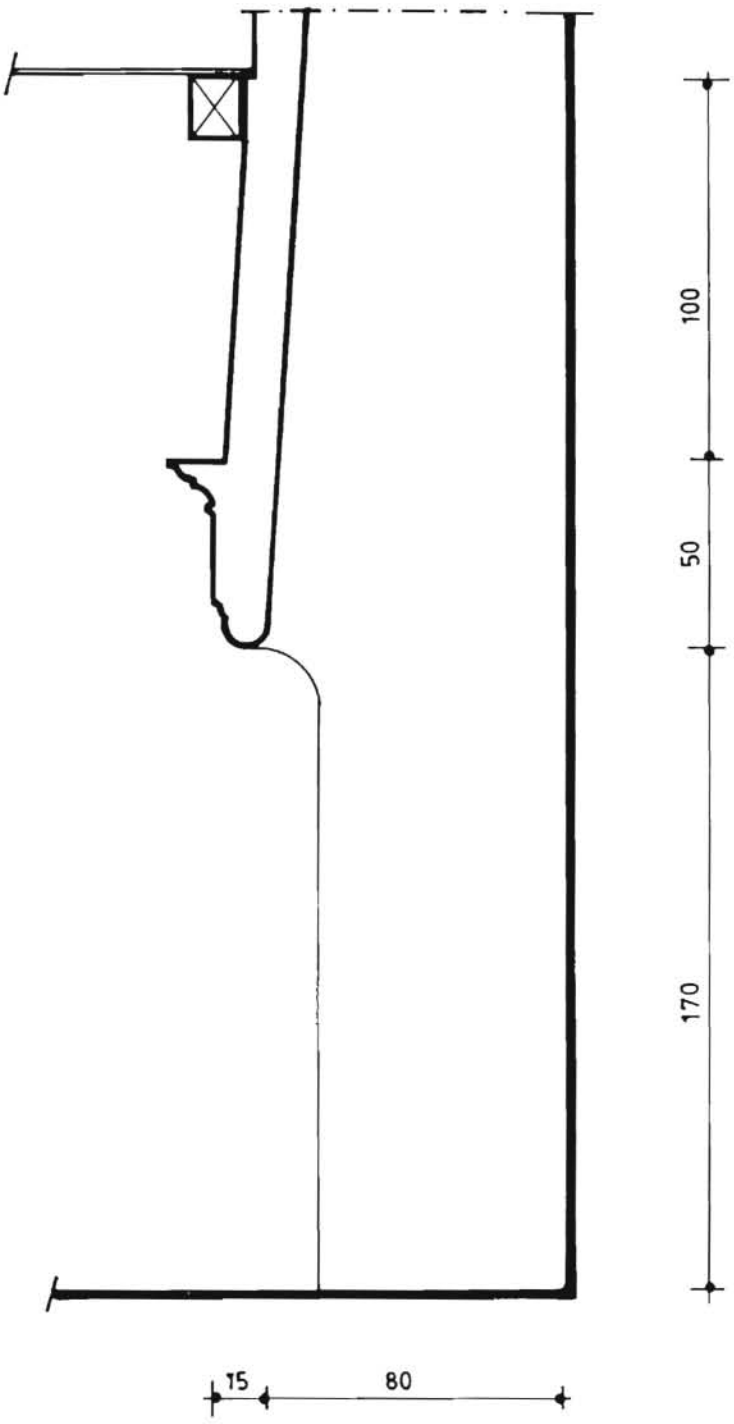

82. SAINT-ANTONIN-NOBLE-VAL. Place du Bessarel

MOULIN A HUILE

PL. X. Elévation sur la place.
Relevé Dominique LETELLIER.

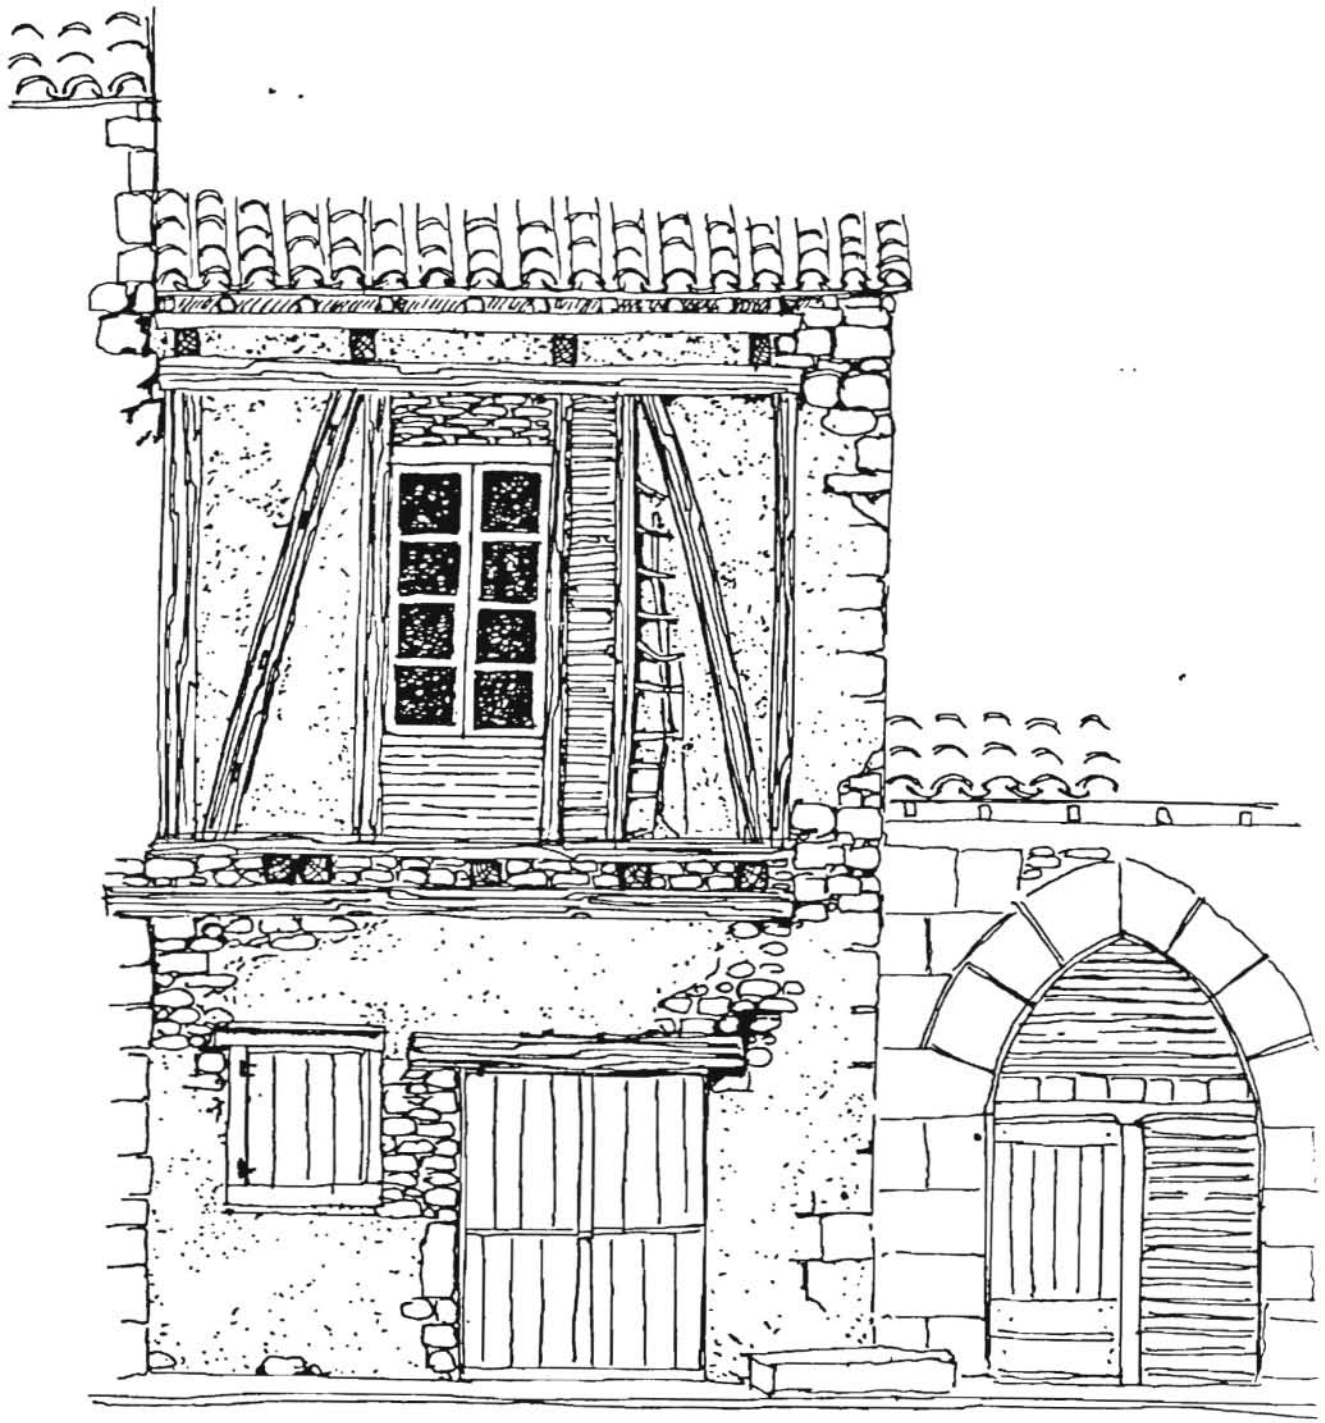

FAÇADE SUR PLACE Ech 1/50

82. SAINT-ANTONIN-NOBLE-VAL. Place du Bessarel

MOULIN A HUILE

Fig. 1. Elévation antérieure.

Ph. Inv. Ch. SOULA
82.82.566.V

Fig. 2. Meule.

Ph. Inv. Ch. SOULA
82.82.68.V

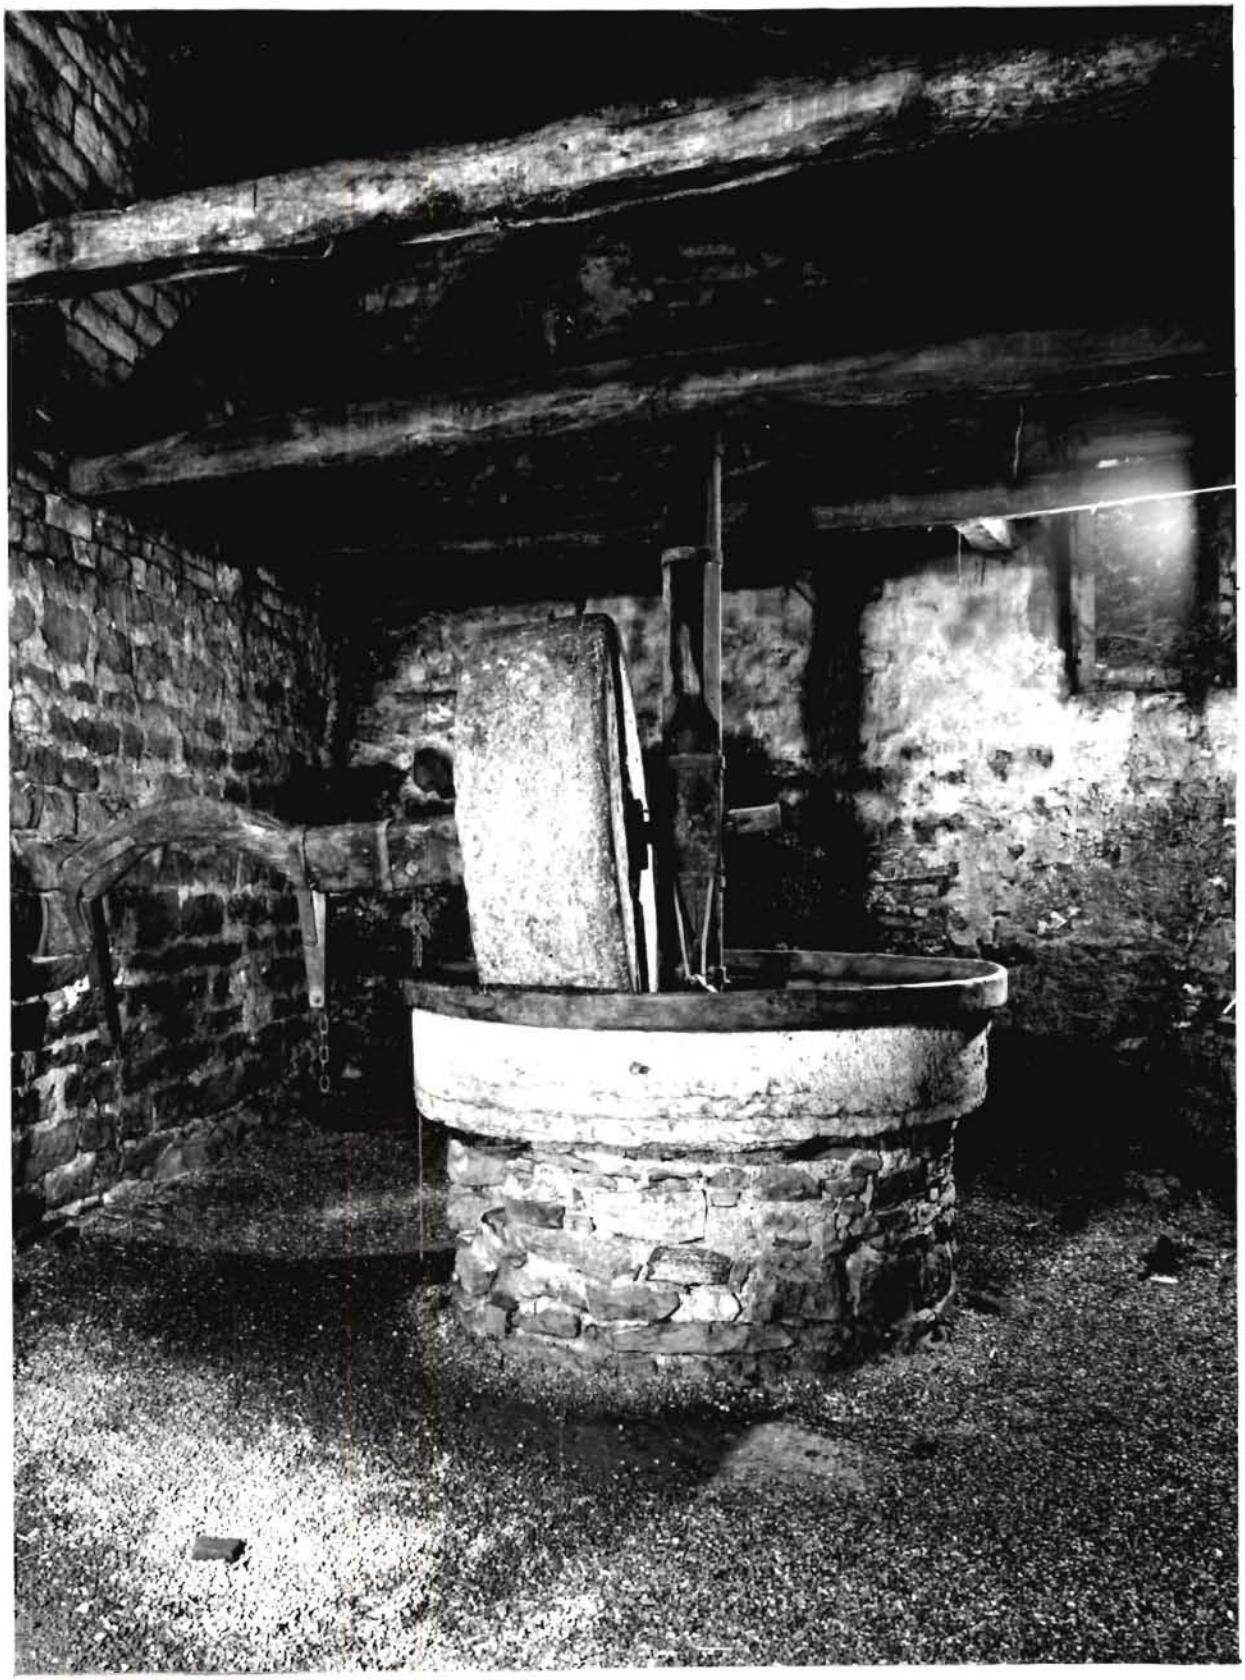

Fig. 3. Meule.

Ph. Inv. Ch. SOULA
82.82.69.V

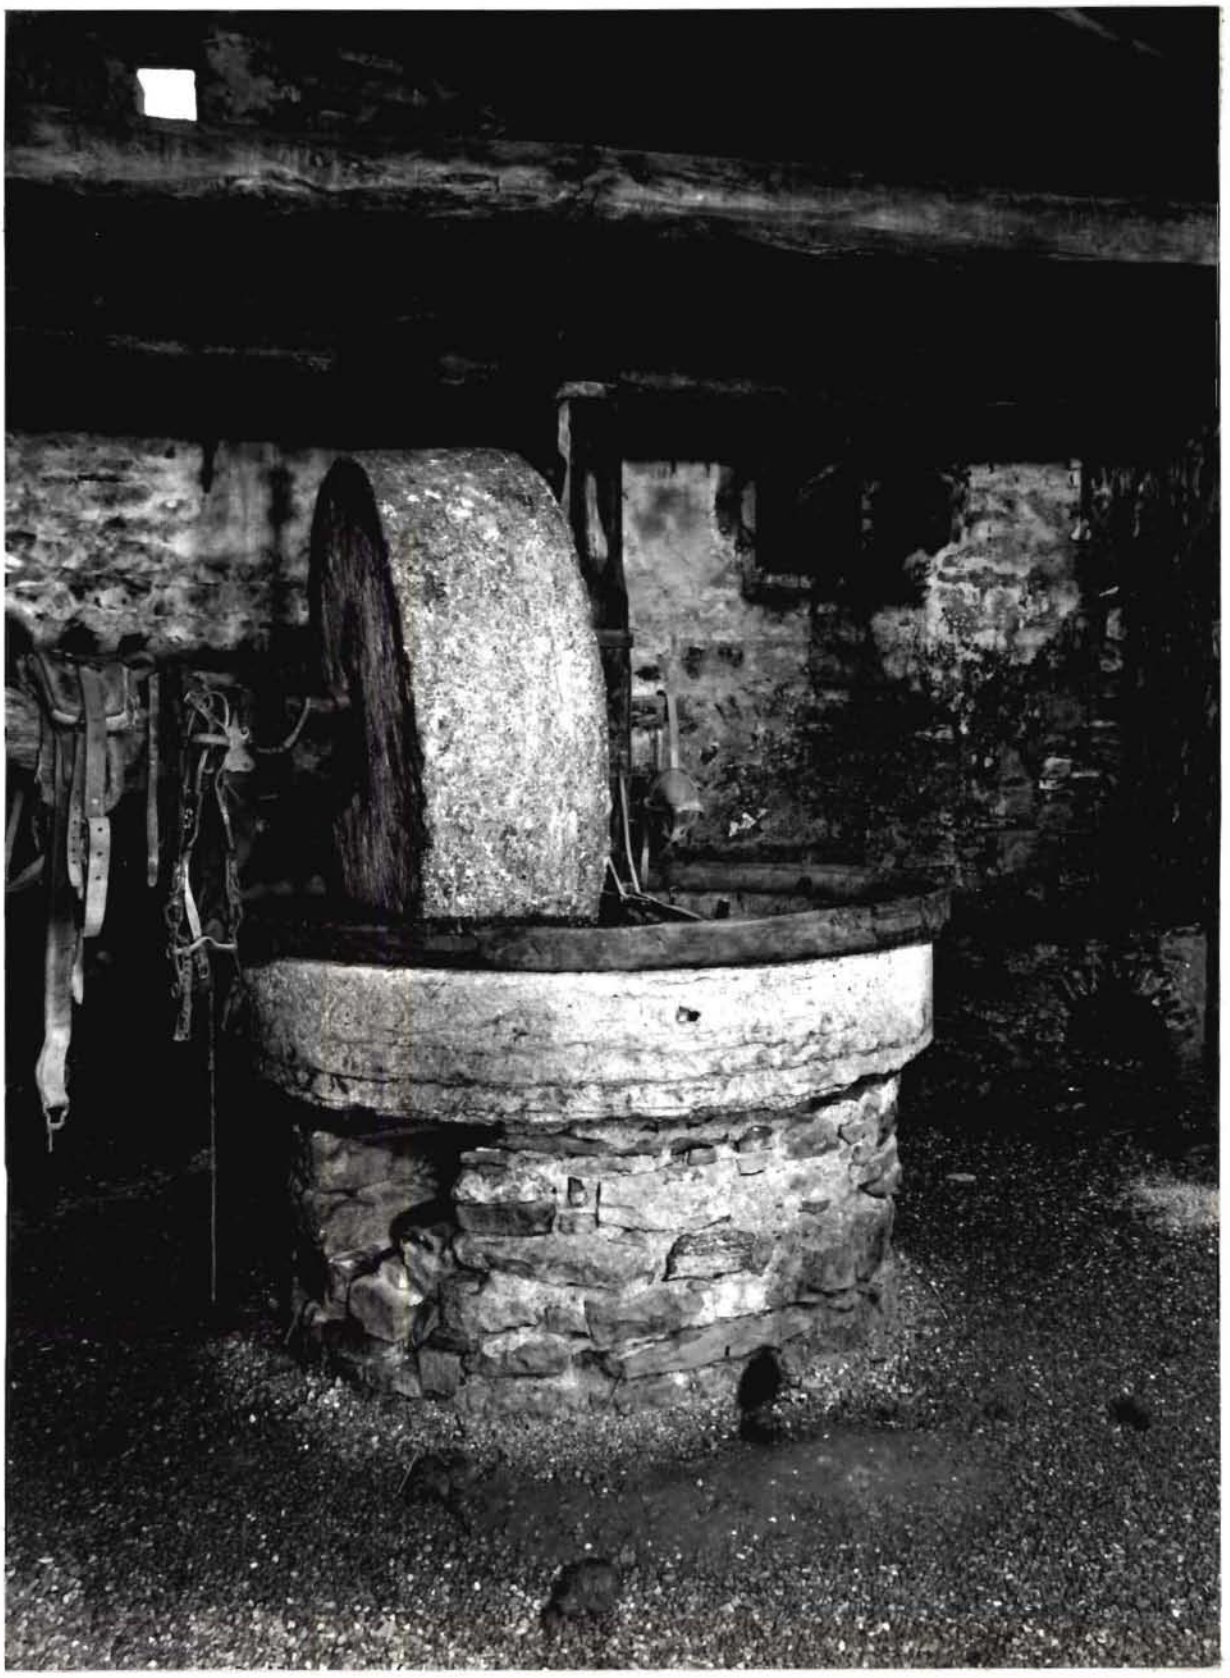

Fig. 4. Poêle.

Ph. Inv. Ch. SOULA
82.82.65.V

Fig. 5. Pressoir.

Ph. Inv. Ch. SOULA
82.82.57.V
82.82.57.VA

Fig. 6. Pressoir.

Ph. Inv. Ch. SOULA
82.82.57.V
82.82.57.VA

82. SAINT-ANTONIN-NOBLE-VAL. Place du Bessarel

MOULIN A HUILE

Fig. 7. Pressoir

Ph. Inv. Ch. SOULA
82.82.56.V

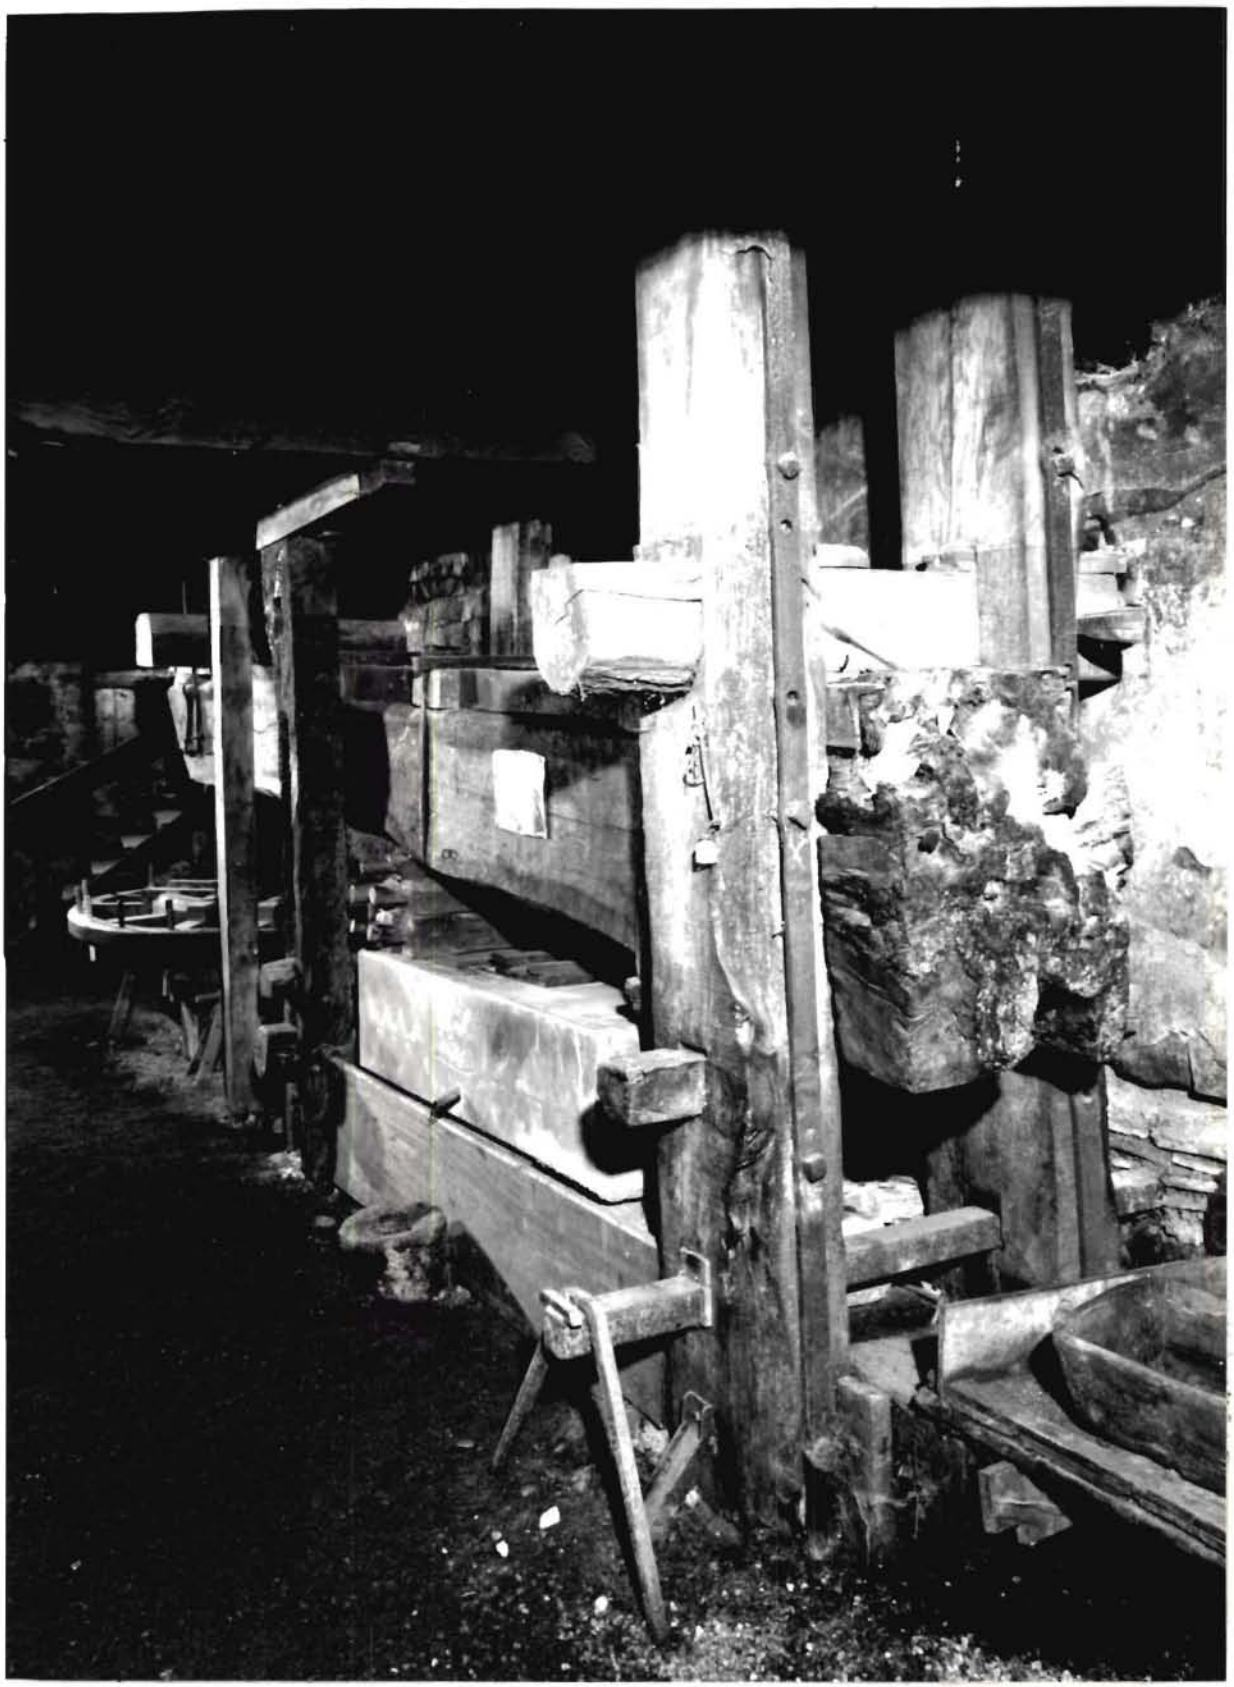

Fig. 8. Cheminée à l'étage.

Ph. Inv. Ch. SOULA
82.82.67.V